


Stadtbauamt

Datum: 15.10.2018

Lageplan Lageplan Bauernheim, RegFNP

Maßstab 1:5000

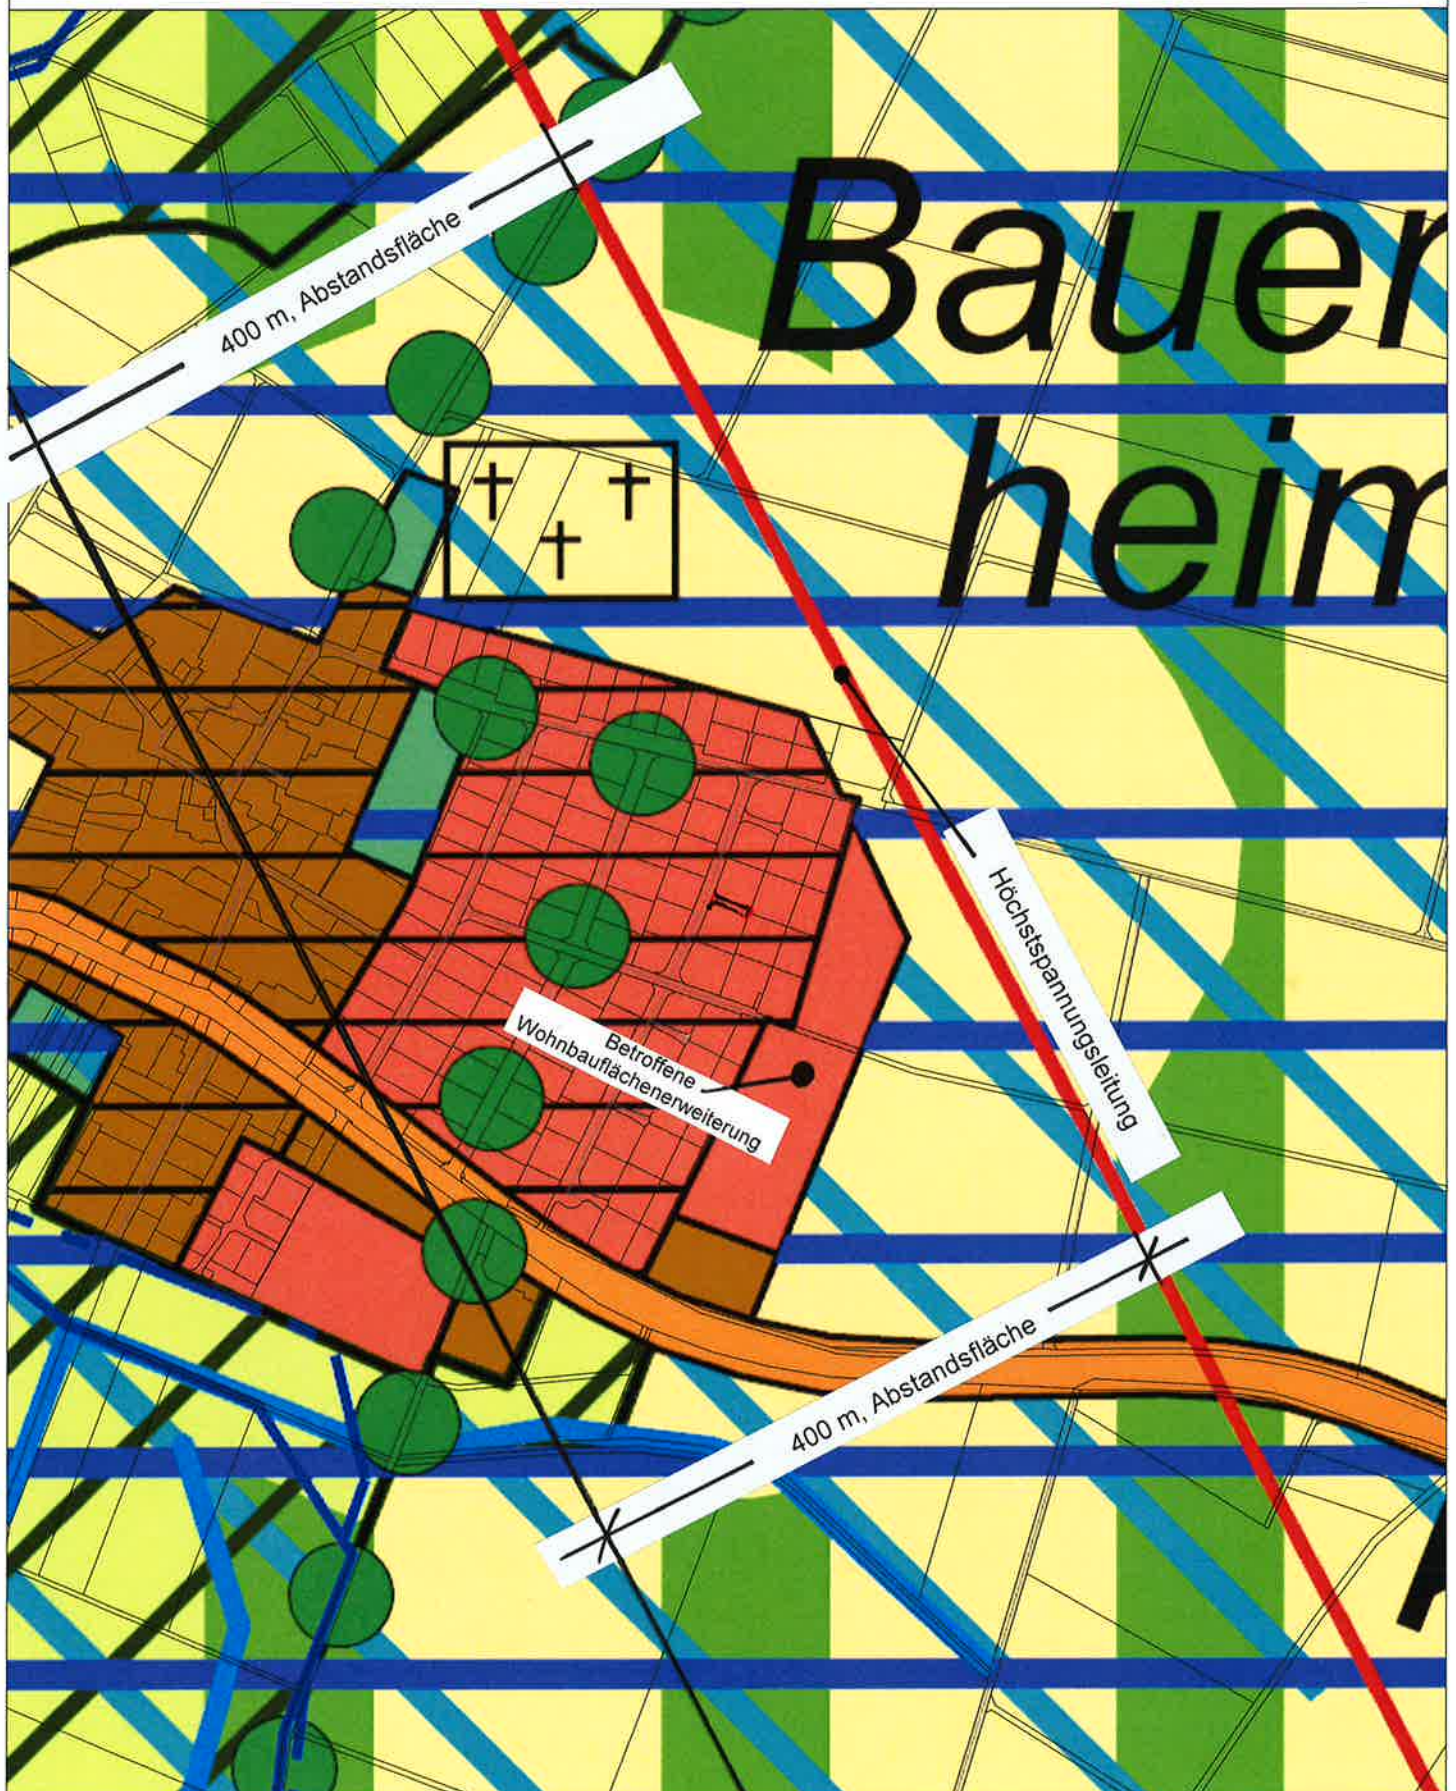

Stadtbauamt

Datum: 15.10.2018

Lageplan Bauernheim, Luftbild

Maßstab 1:5000



