


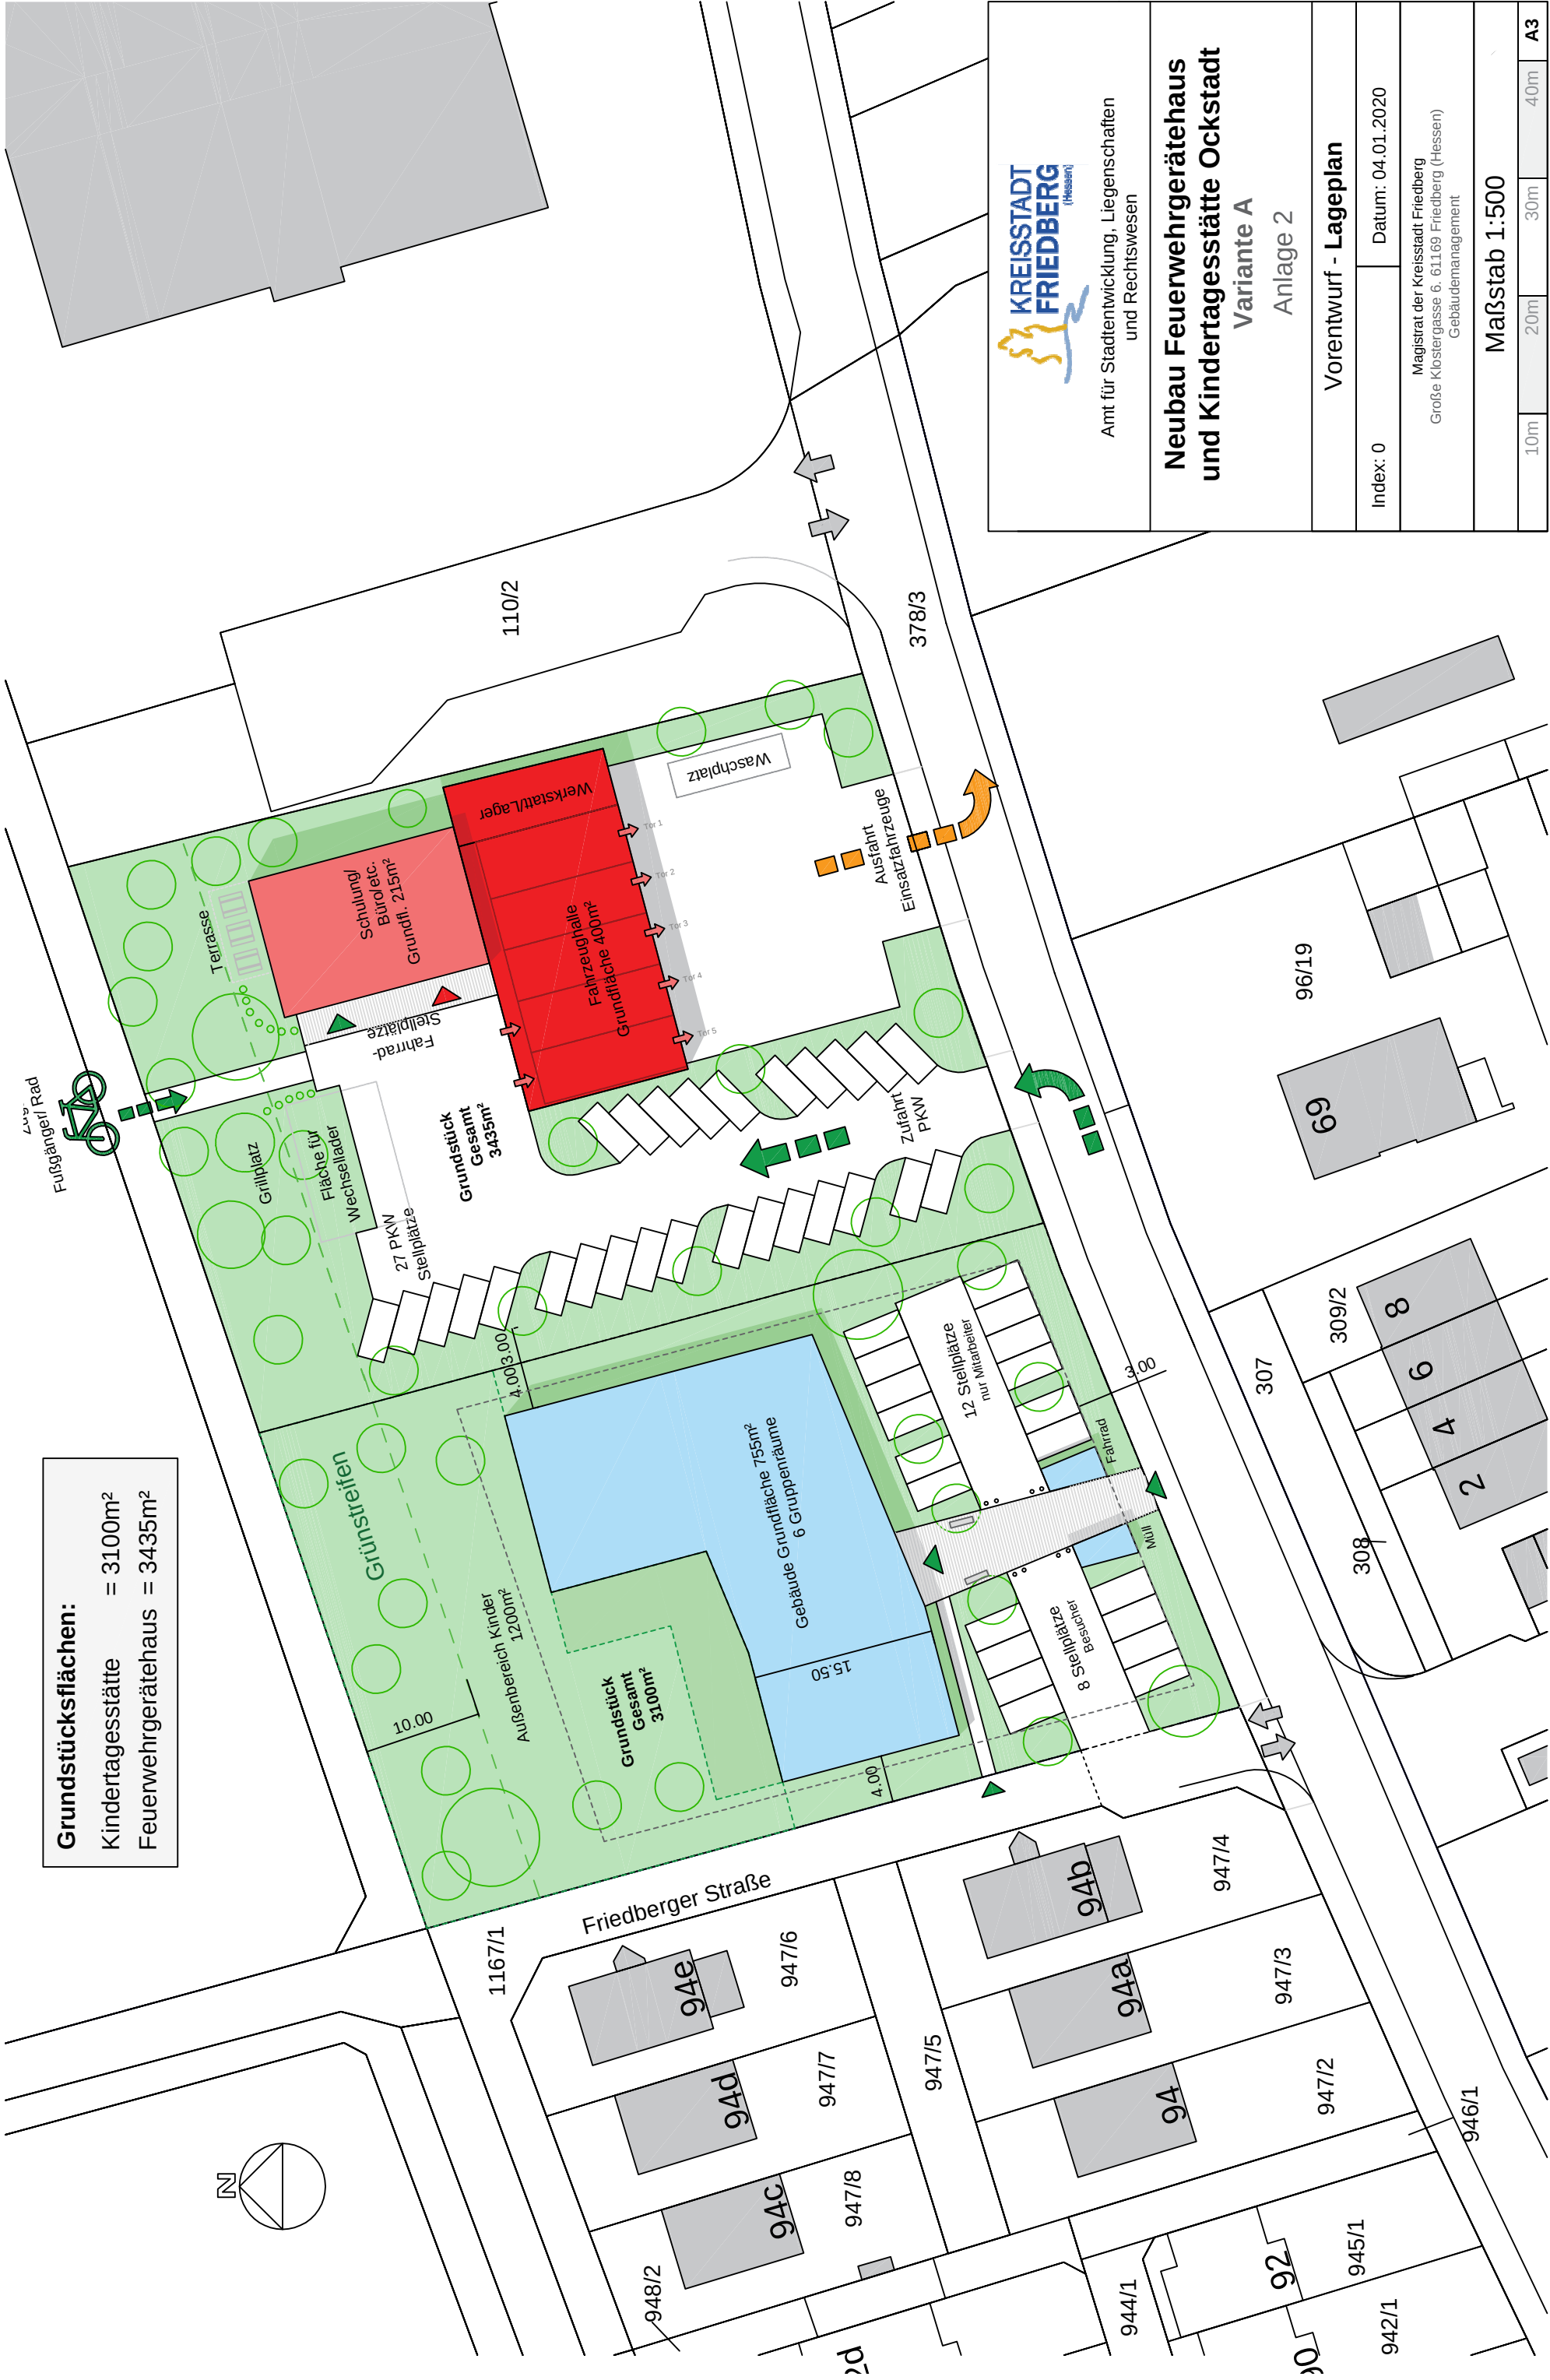

Kreisstadt Friedberg (Hessen)

Amt für Stadtentwicklung, Liegenschaften und Rechtswesen

Neubau Feuerwehrgerätehaus und Kindertagesstätte Ockstadt

Variante A

Anlage 2

Vorentwurf - Lageplan

Index: 0

Datum: 04.01.2020

Magistrat der Kreisstadt Friedberg
Große Klostergasse 6, 61169 Friedberg (Hessen)
Gebäudemanagement

Maßstab 1:500

10m 20m 30m 40m A3