


Stadtbauamt

Datum: 15.10.2018

Lageplan Dorheim, RegFNP

Maßstab 1:5000

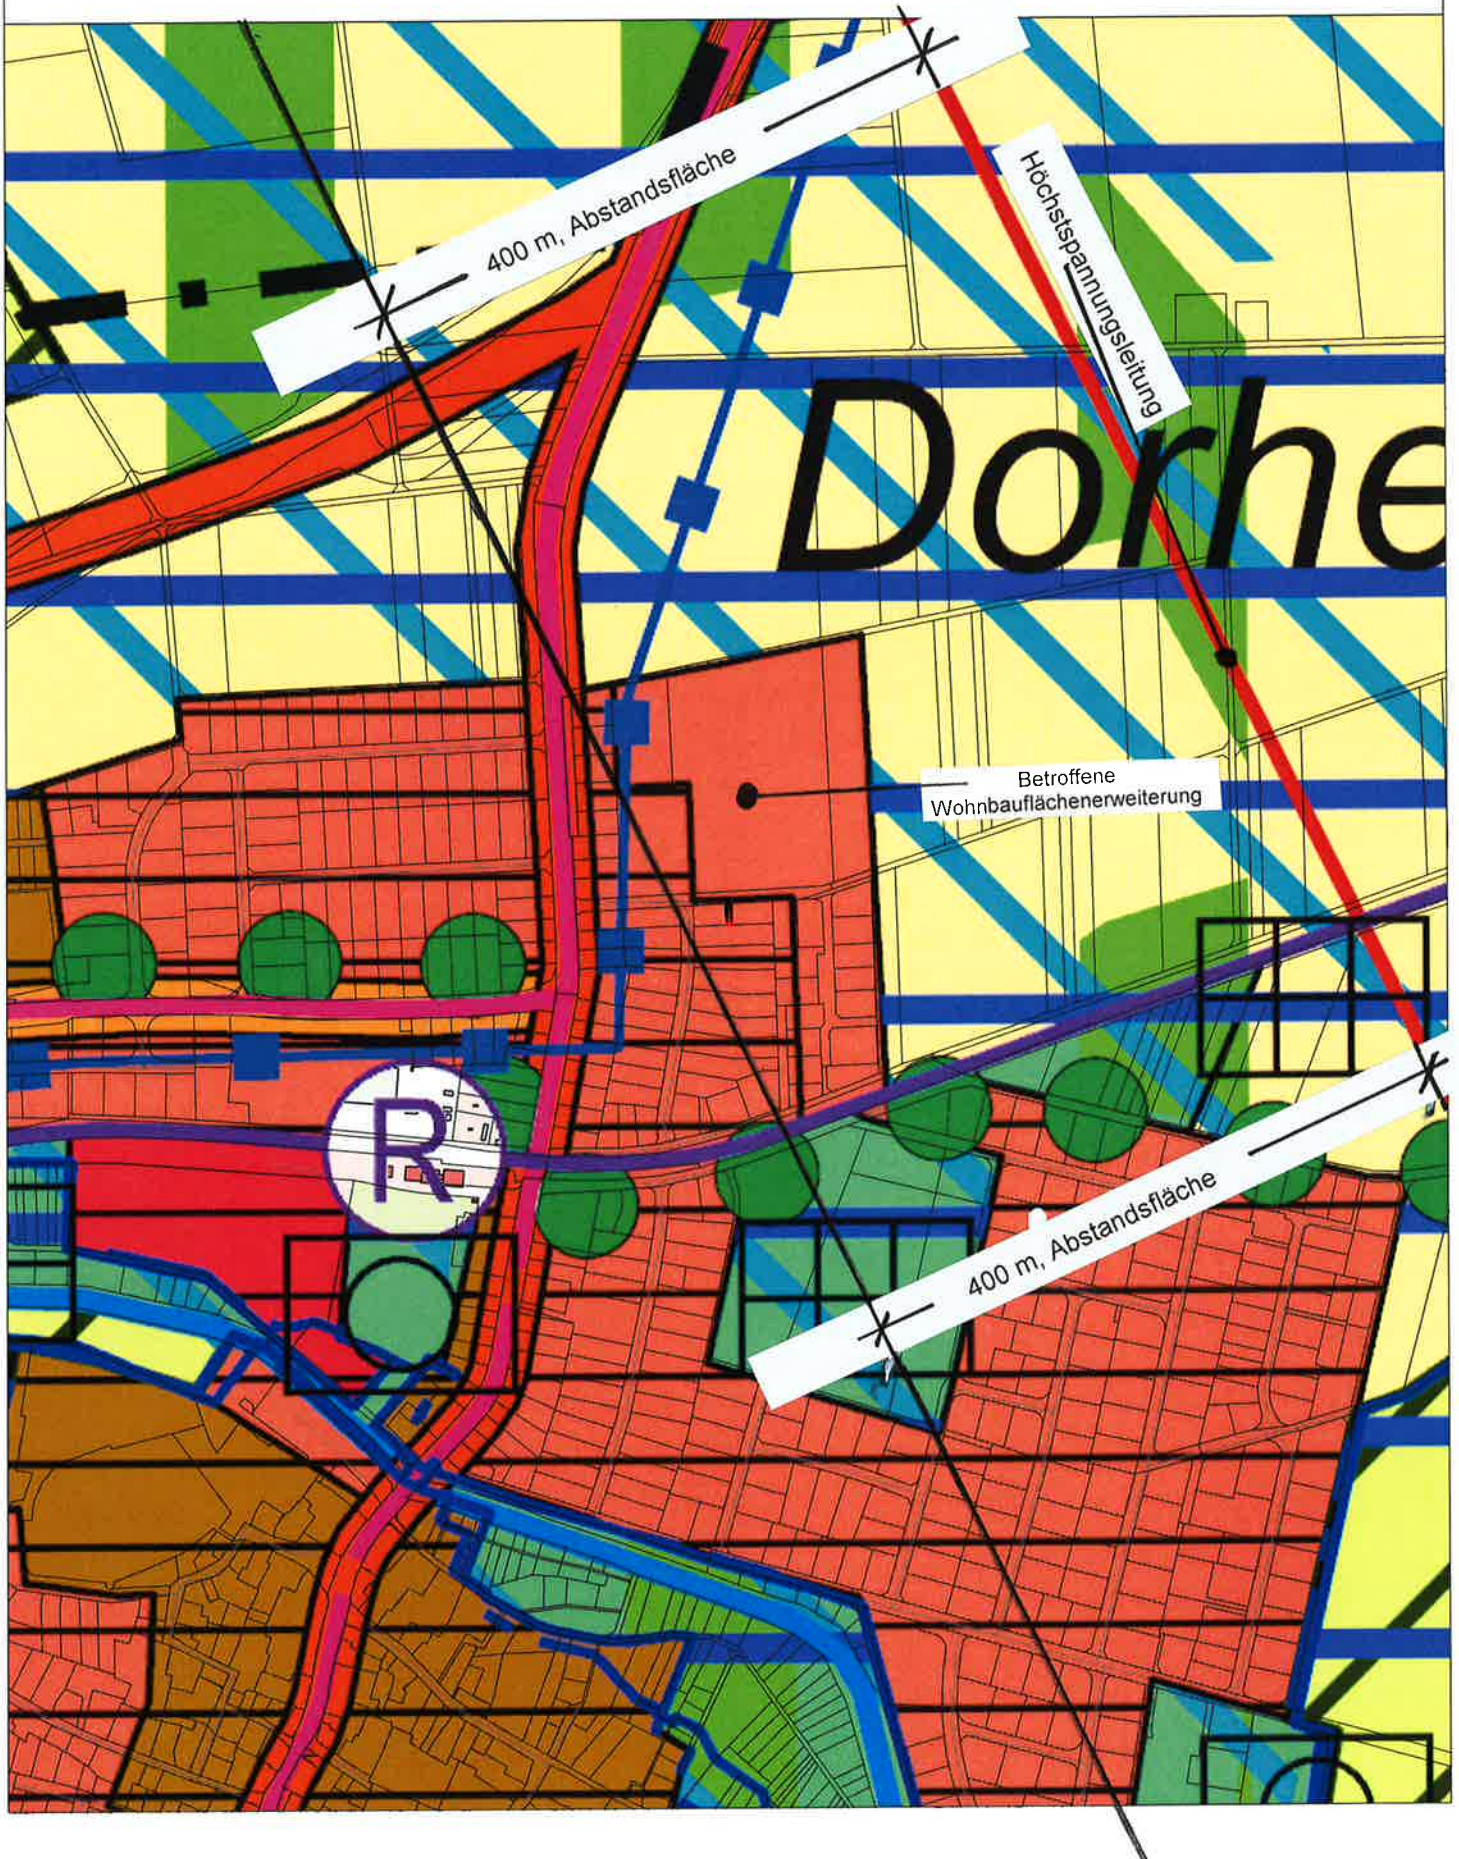

Stadtbauamt

Datum: 15.10.2018

Lageplan Dorheim, Luftbild

Maßstab 1:5000



