



Anlage: Kopien mit Auszügen aus den Antragsunterlagen.

Der geplante Standort der Biogasanlage liegt ca. 1.500 m westlich des Stadtteils Nieder-Florstadt und befindet sich verkehrsgünstig an der Landesstraße L 3187, welche das Plangebiet westlich begrenzt. Unweit südlich des Standortes befindet sich der Kreuzungsbereich mit einer der Hauptverkehrsachsen der Wetterau in West-Ost-Richtung, der Bundesstraße B 275 (Friedberg-Florstadt-Lauterbach) mit der Landesstraße L 3187.

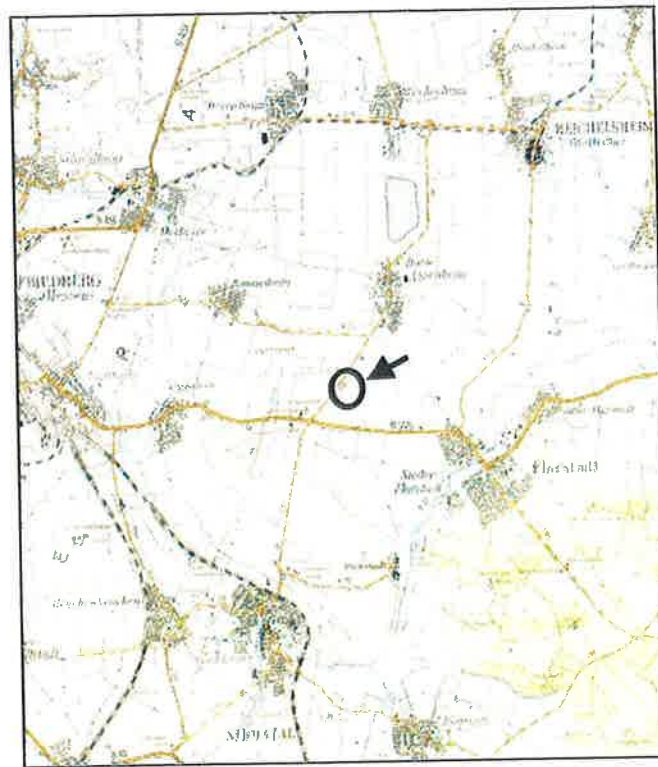

Lage im Großraum (unmaßstäblich))

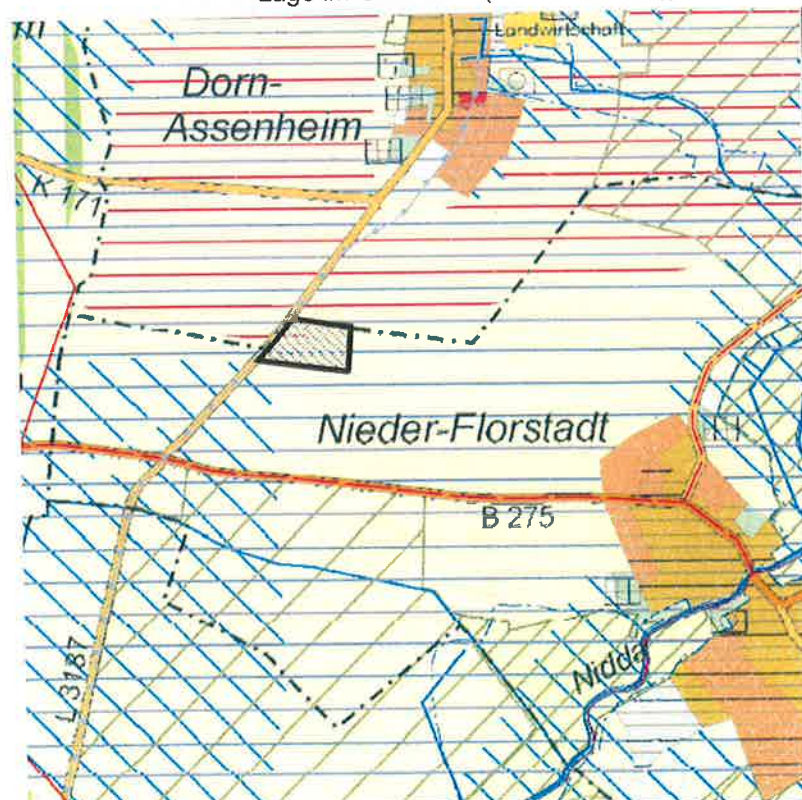


Auszug Regionaler Flächennutzungsplan 2010 mit Abgrenzung Antragsfläche



Luftbildübersicht zur Lage im Raum; Quelle: google

Infrastruktur und Außenanlagen:



Die Biogasanlage wird so errichtet, dass möglichst wenig versiegelte Flächen entstehen. Die nicht versiegelten Flächen werden so begrünt, dass sie dem örtlichen Landschaftsbild entsprechen. Unter Zuhilfenahme der entsprechenden Behörden soll hier ein naturnahes Gesamtbild entstehen. Die endgültige Festlegung der Anordnung der Silage- und Fermenteranlagen erfolgt im Rahmen der verbindlichen Bauleitplanung.

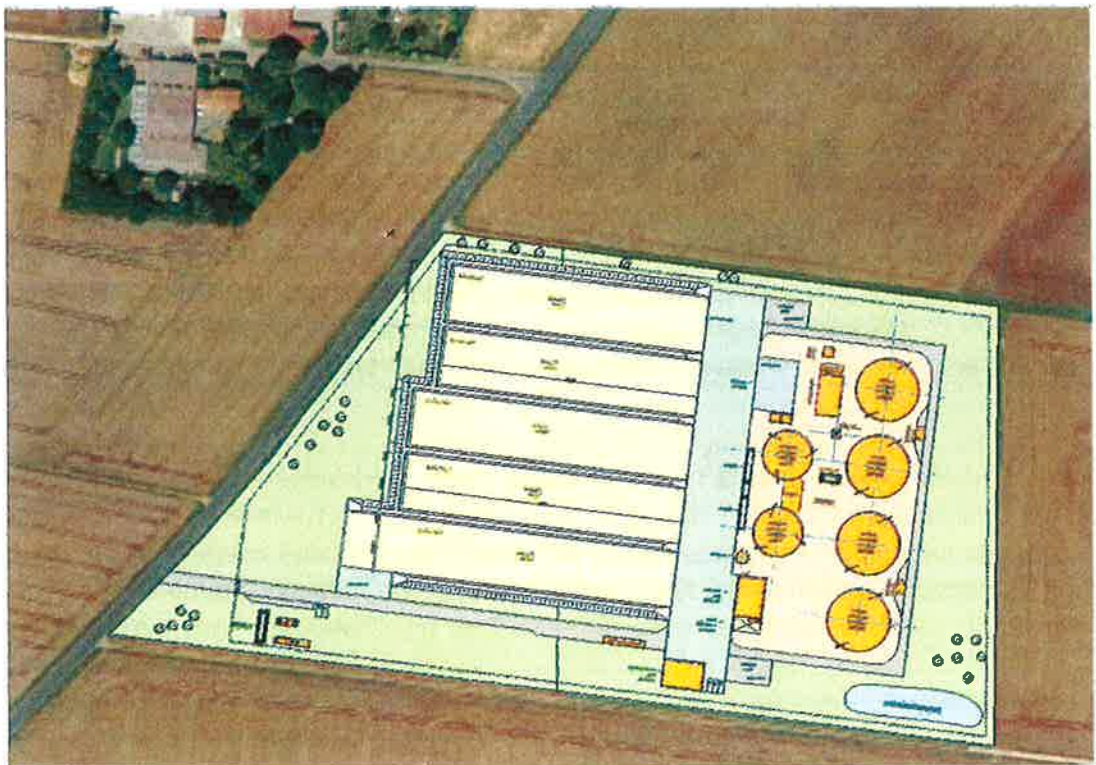

Lageplan mit Außenanlagen; Quelle: juwi/google

Betrieb der Biogasanlage:

Die Biogasanlage muss täglich gefüttert, zudem regelmäßig kontrolliert und überwacht werden. Darüber hinaus sind vielfältige Wartungsarbeiten notwendig. Deshalb werden für den Betrieb der Biogasanlage etwa drei Angestellte direkt an der Anlage beschäftigt. Das Betriebspersonal vor Ort wird aus der Umgebung kommen und in der Betriebsgesellschaft angestellt werden.

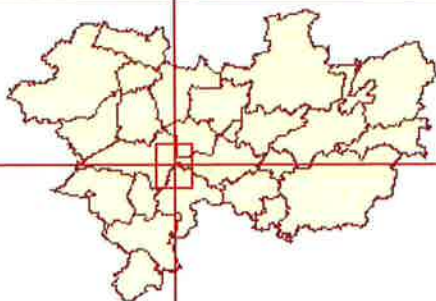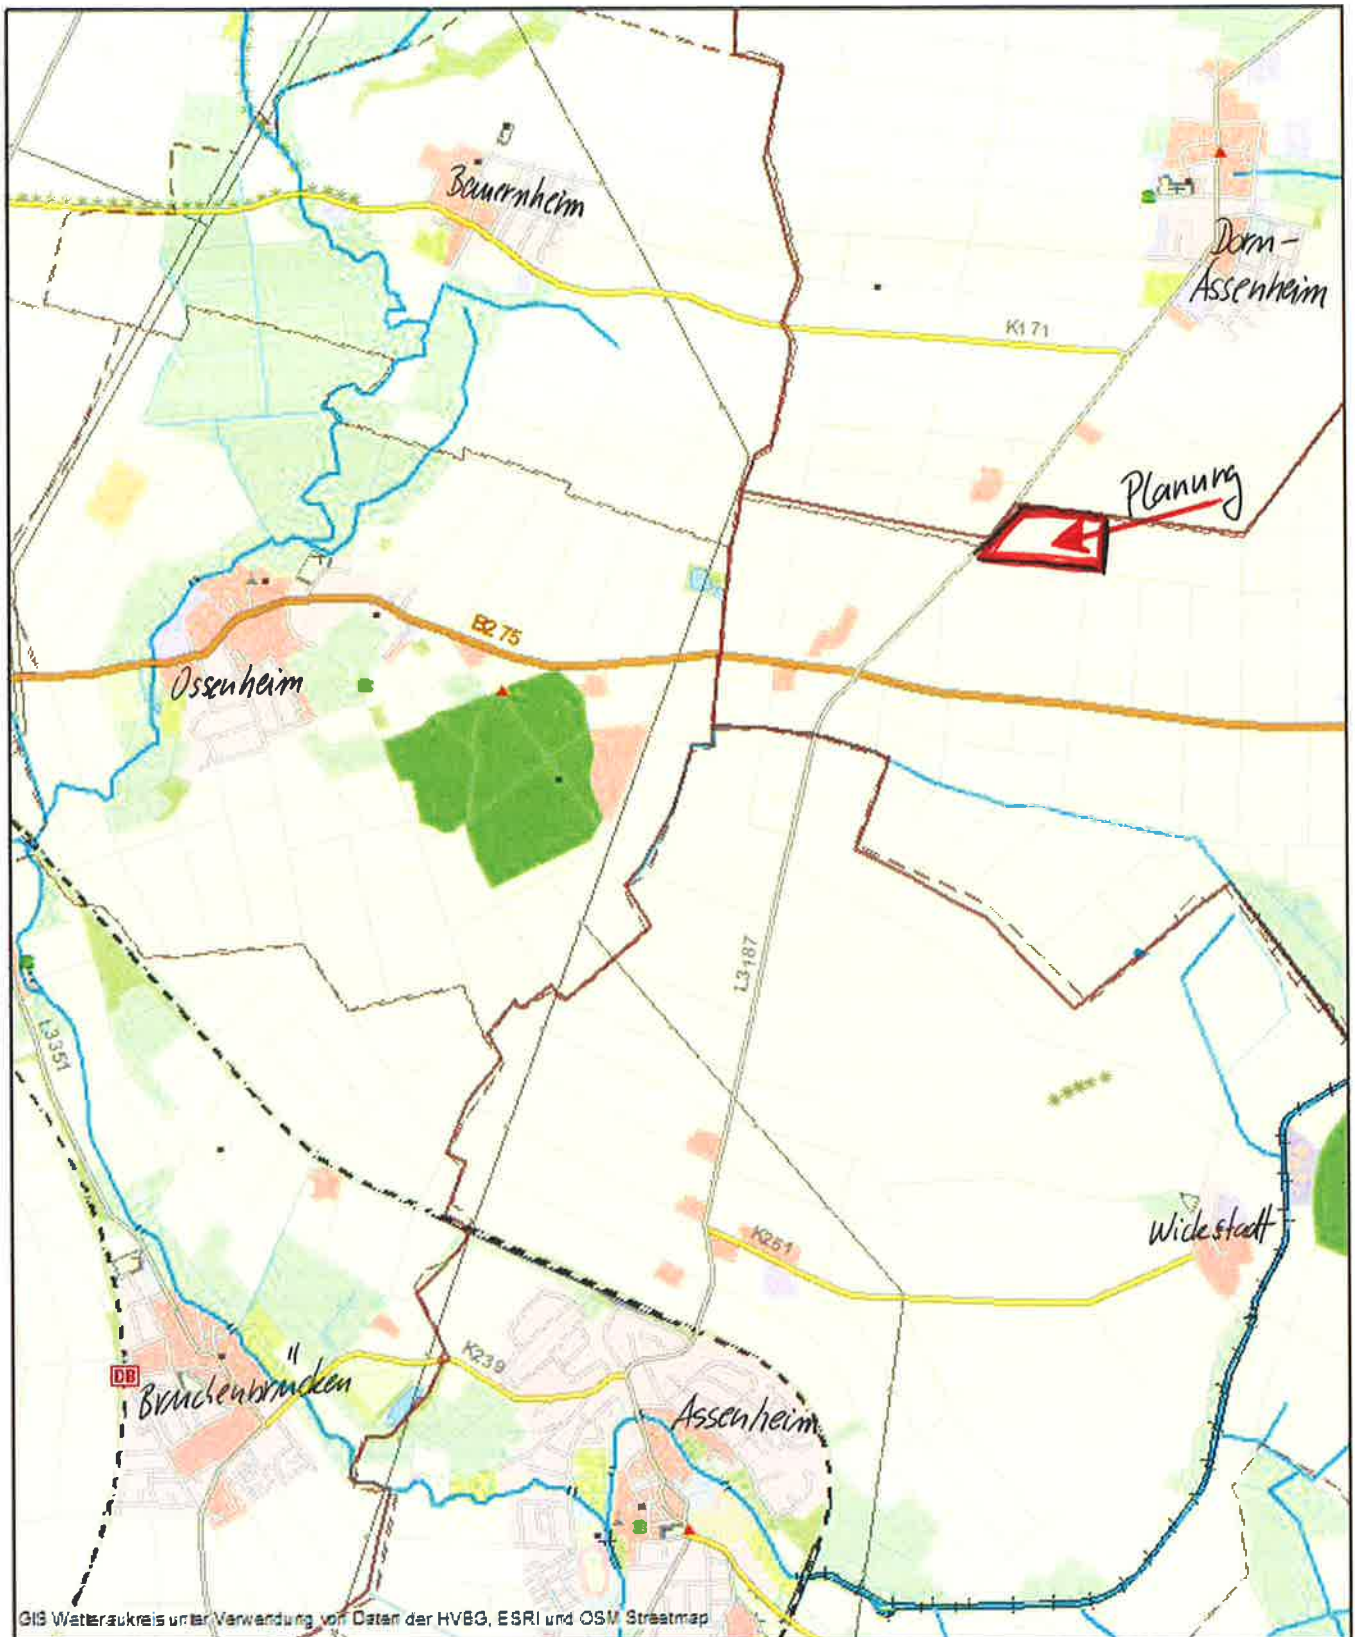

Daten aus zug GIS Wetteraukreis

Erstellt für Maßstab 1:25.000

Ersteller Gast

Erstellungsdatum 04.03.2014



Wetteraukreis

Europaplatz, 61169 Friedberg

