


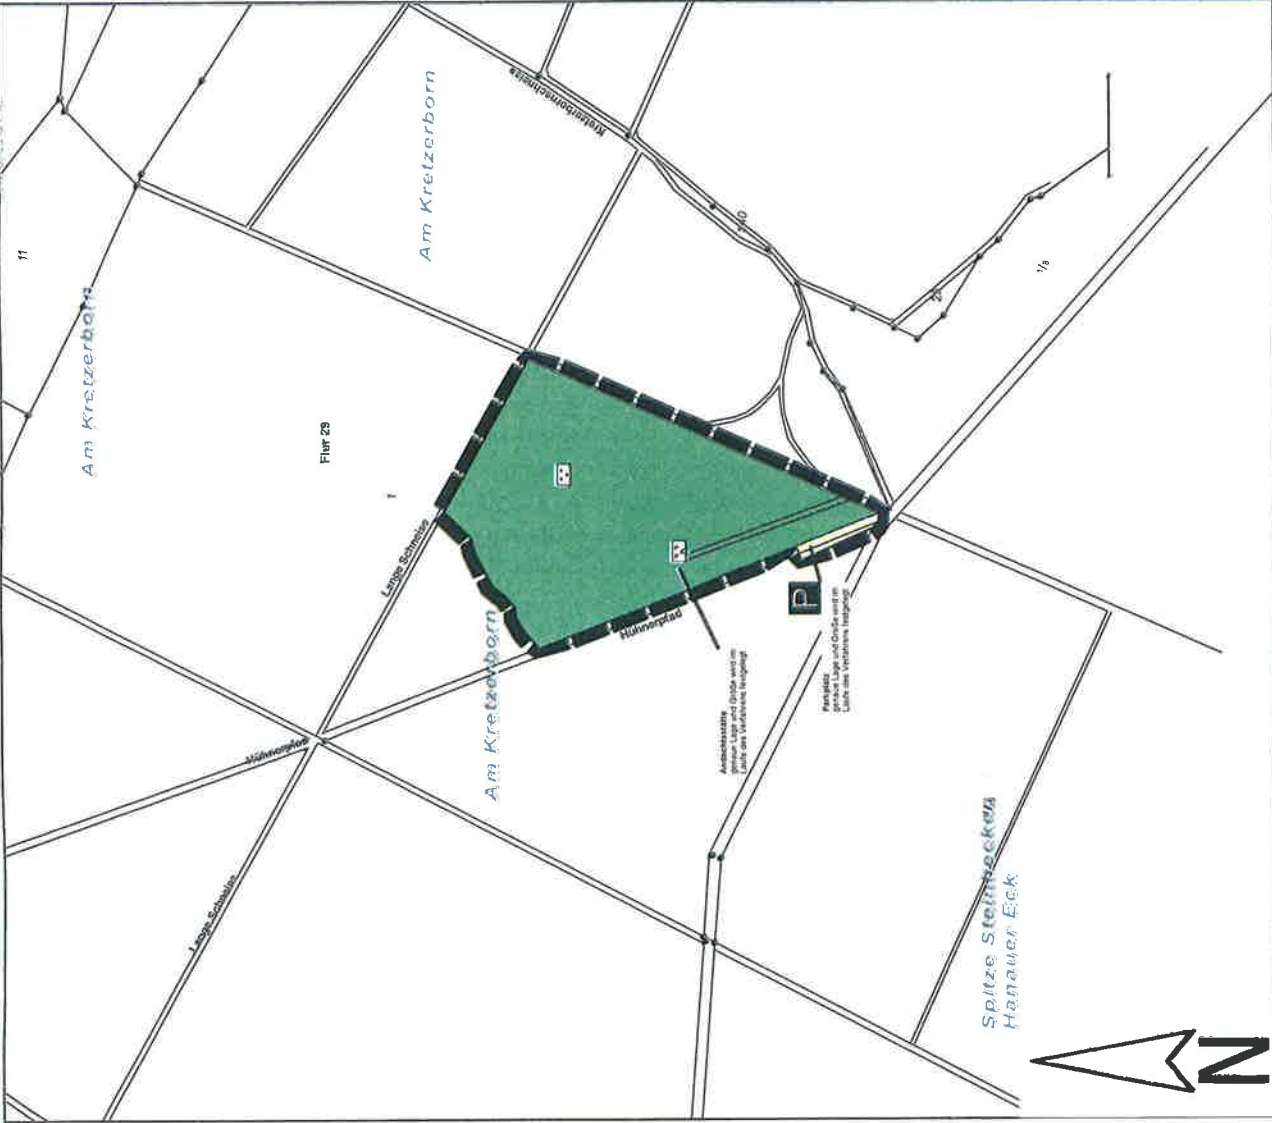

# Planzeichenerklärung

Verkehrsflächen § 9 (1) Nr. 11 BauGB

- Öffentliche Verkehrsfläche besonderer Zweckbestimmung § 9(1) Nr. 11 BauGB
- Zweckbestimmung: Parkplatz

Flächen für Wald § 9 (1) Nr. 18a BauGB

- Zweckbestimmung: Bestattungs- und Wirtschaftswald § 9(1) Nr. 18a BauGB
- Zweckbestimmung: Andachtsstätte § 9(1) Nr. 18b BauGB

Sonstige Planzeichen

- Grenze des räumlichen Geltungsbereiches § 9(7) BauGB

Kataster / Bemaßung

- Flurstücksnummer  $\frac{417}{5}$
- Flurstücksgrenze
- Bemaßung  $\pm 8,00 \text{ m}$



Quelle: Freizeitkarte Wetteraukreis, Städte-Verlag, 18. Auflage

## Bebauungsplan RH/12 "Waldbestattung am Kretzerborn", Rosbach v.d.H.

### Vorentwurf

Maßstab 1:5000 31. März 2014

Praktikum 140613-Konzept1 zeichn. Festsetzungen



BLFP FRIELINGHAUS ARCHITEKTEN  
PLANUNGS GMBH - BAULEITUNGS GMBH - ARCHITEKTEN BDA

STRASSHEIMER STR. 7 TEL.: 06031/ 60 02-00 E-MAIL: malto@blfp.de  
61169 FRIEDBERG FAX: 06031/ 60 02-22 www.blfp.de

ANLAGE :  
BEBAUUNGSPLANENTWURF