


Bestandsaufnahme: Biotopausstattung und Realnutzung

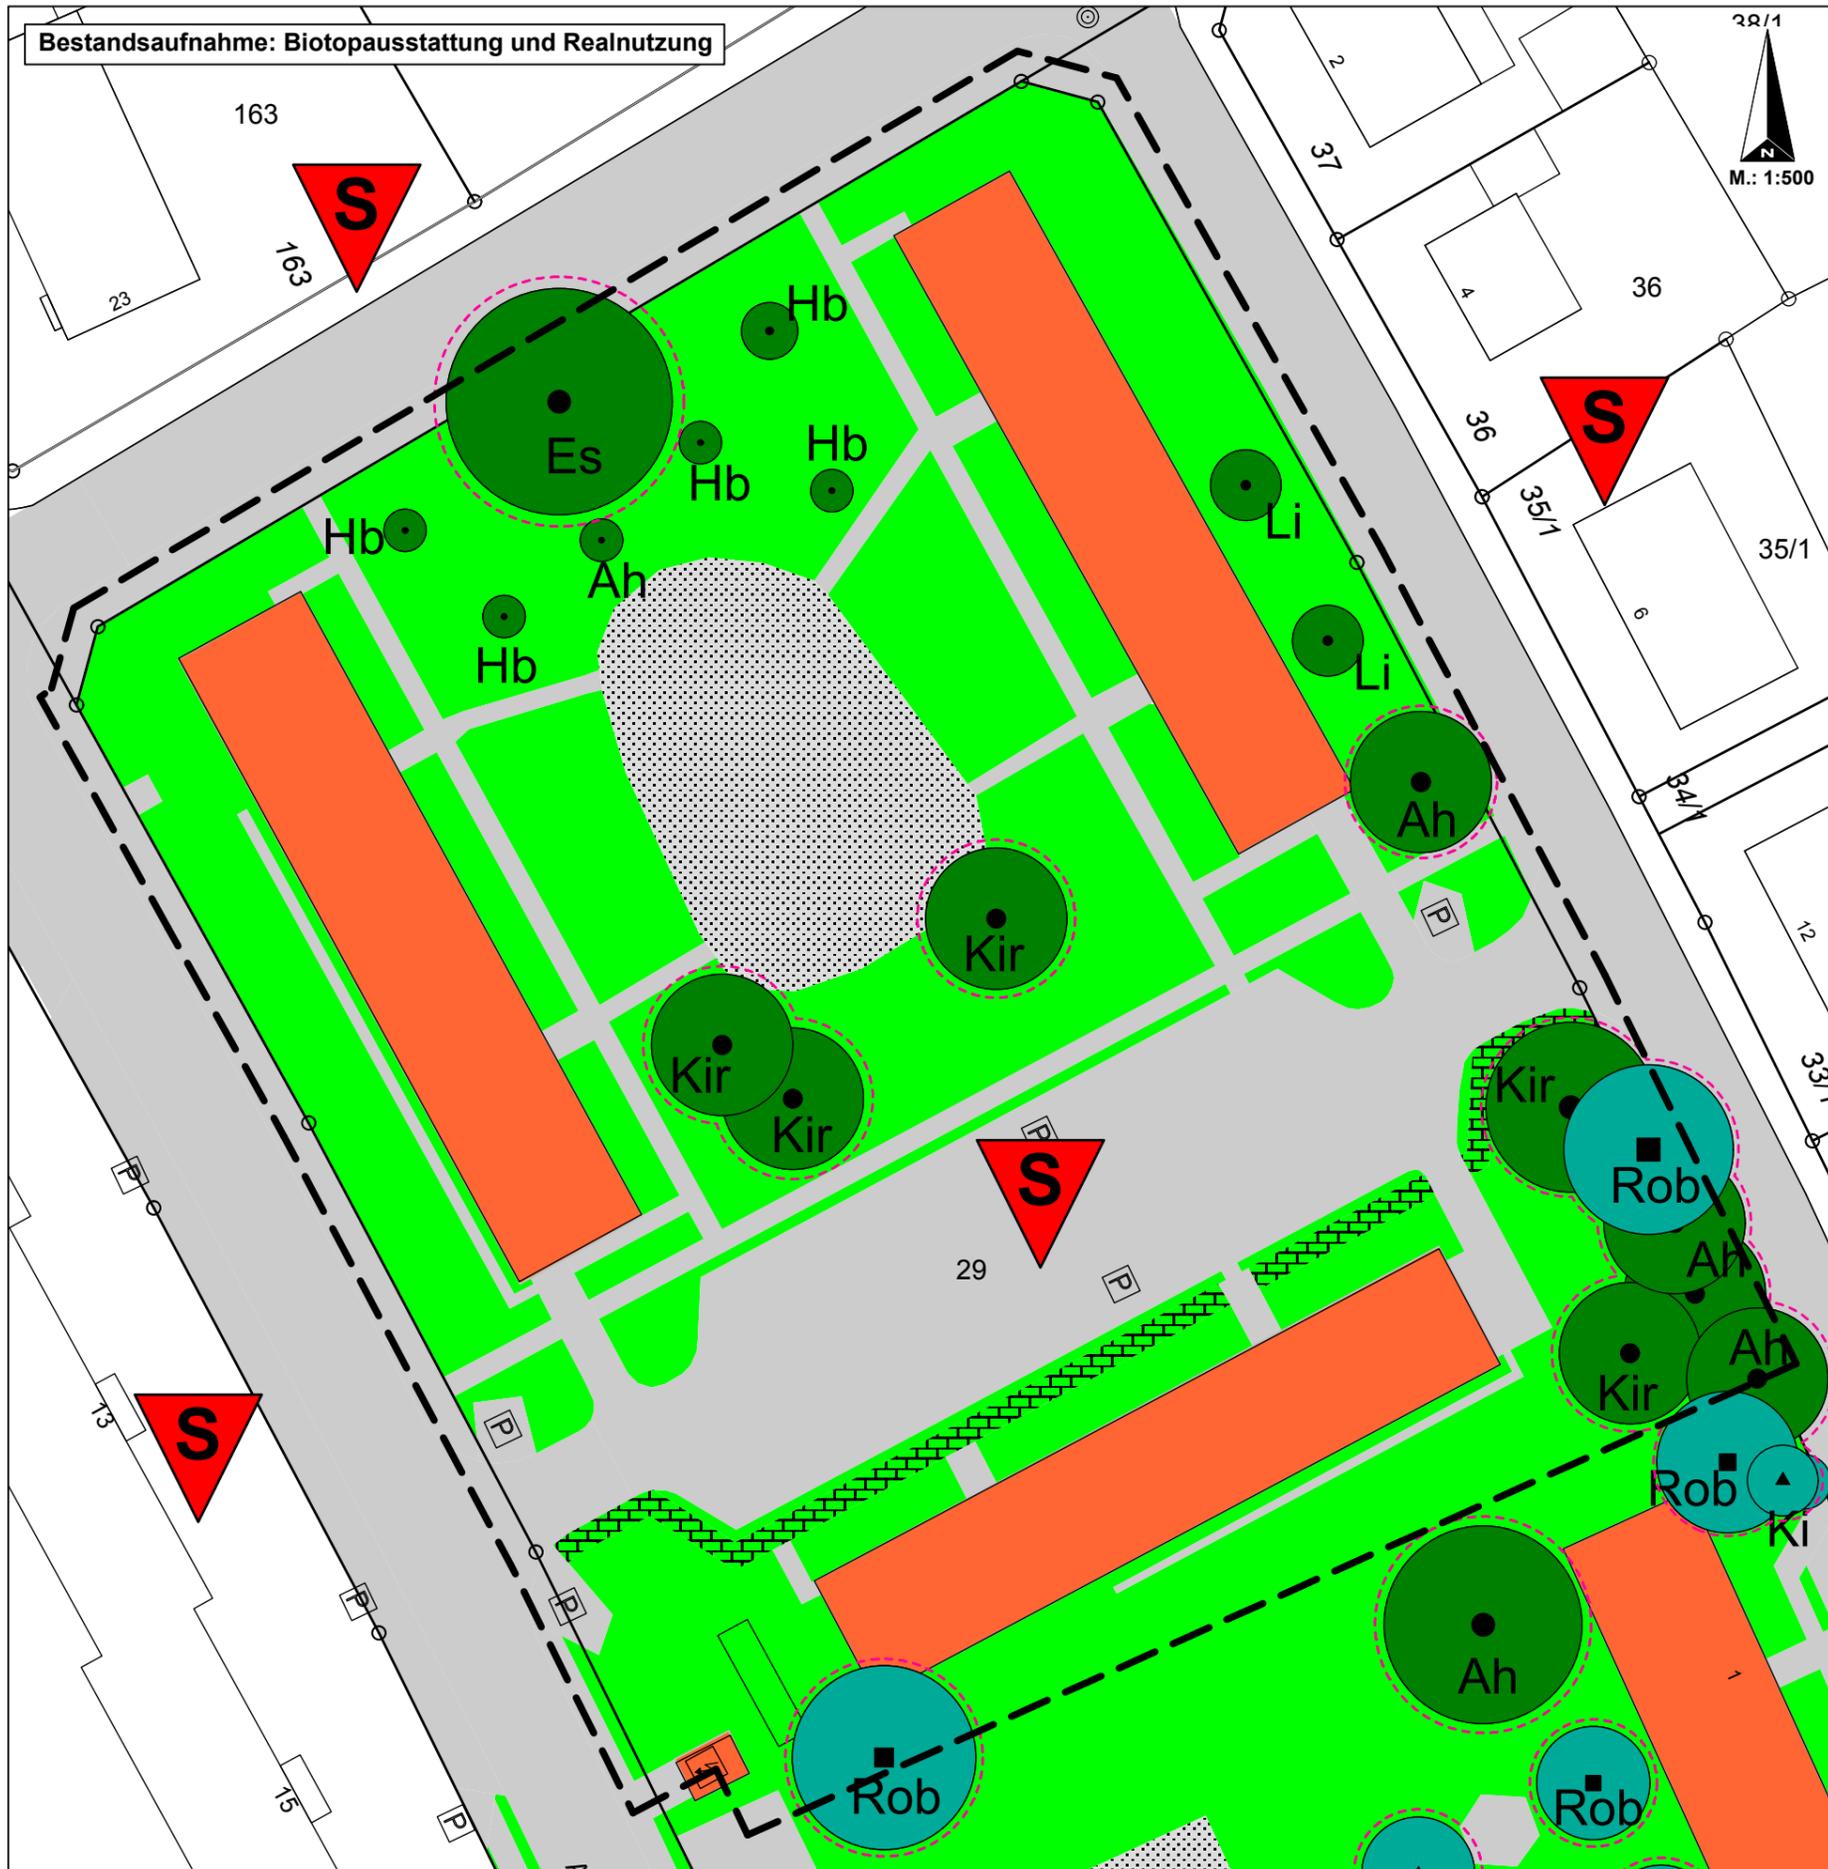

Plankarte
Bestandsaufnahme: Biotopausstattung und Realnutzung

Zeichenerklärung:

- Rasen
- Gebäude, Dachfläche
- Asphalt, Beton, Pflaster
- Rasenpflaster
- Sand, Schotter
- Einzelbaum, heimisch, standortgerecht
- Einzelbaum, nicht heimisch, nicht standortgerecht
- Nadelbaum
- Geltungsbereich
- Alt- / Großbaum, mit hervorgehobenem Erhaltungswert

Vorbelastungen im Planungsraum:

- bestehende Siedlungsfläche (Versiegelung, Verkehr, Ziergartennutzung)

Gehölzartenliste:

- Ah: Berg-/Spitzahorn
- Es: Esche
- Hb: Hainbuche
- Ki: Waldkiefer
- Kir: Kirsche
- Li: Linde
- Rob: Robinie

Projekt: Bebauungsplan Nr. 87 "Erweiterung THM",
Stadt Friedberg, Wetteraukreis

Bearbeitung: Arbeitsgemeinschaft Geisler / Thannberger-Wittenberg
Planungsstand: 17.04.2013

Planungsbüro
Geisler
Goßfeldener Weg 6
D - 35091 Cölbe
Tel.: 0 64 21 - 87 02 07
Fax: 0 64 21 - 87 02 08
Mobil: 01 72 - 6 71 16 91
www.planungsbüro-geisler.de
E-mail: planungsbuero-geisler@gmx.de

Planungsbüro Thannberger-Wittenberg
- Umwelt & Soziales -
Am Schützenplatz 7
D - 35039 Marburg
Tel.: 0 64 21 - 16 81 34
Fax: 0 64 21 - 16 81 35
Mobil: 01072 - 6 65 58 79
www.orgaplan.de
E-mail: carmen.thannberger@orgaplan-mr.de