

Bebauungsplan Nr. 86
"Tepler Str. / Am Dachspfad"
Teil I

Satzungsbeschluss
April 2014

29/2

33/1

32/1


30/1

20

159

162/1


28/1

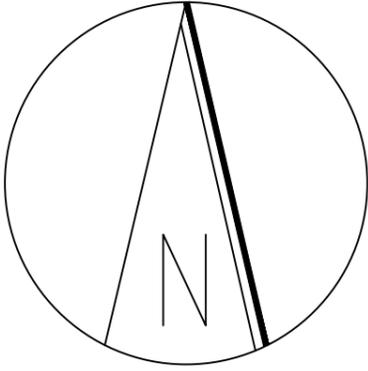

Am Dachspfad

Tepler Straße

22/6

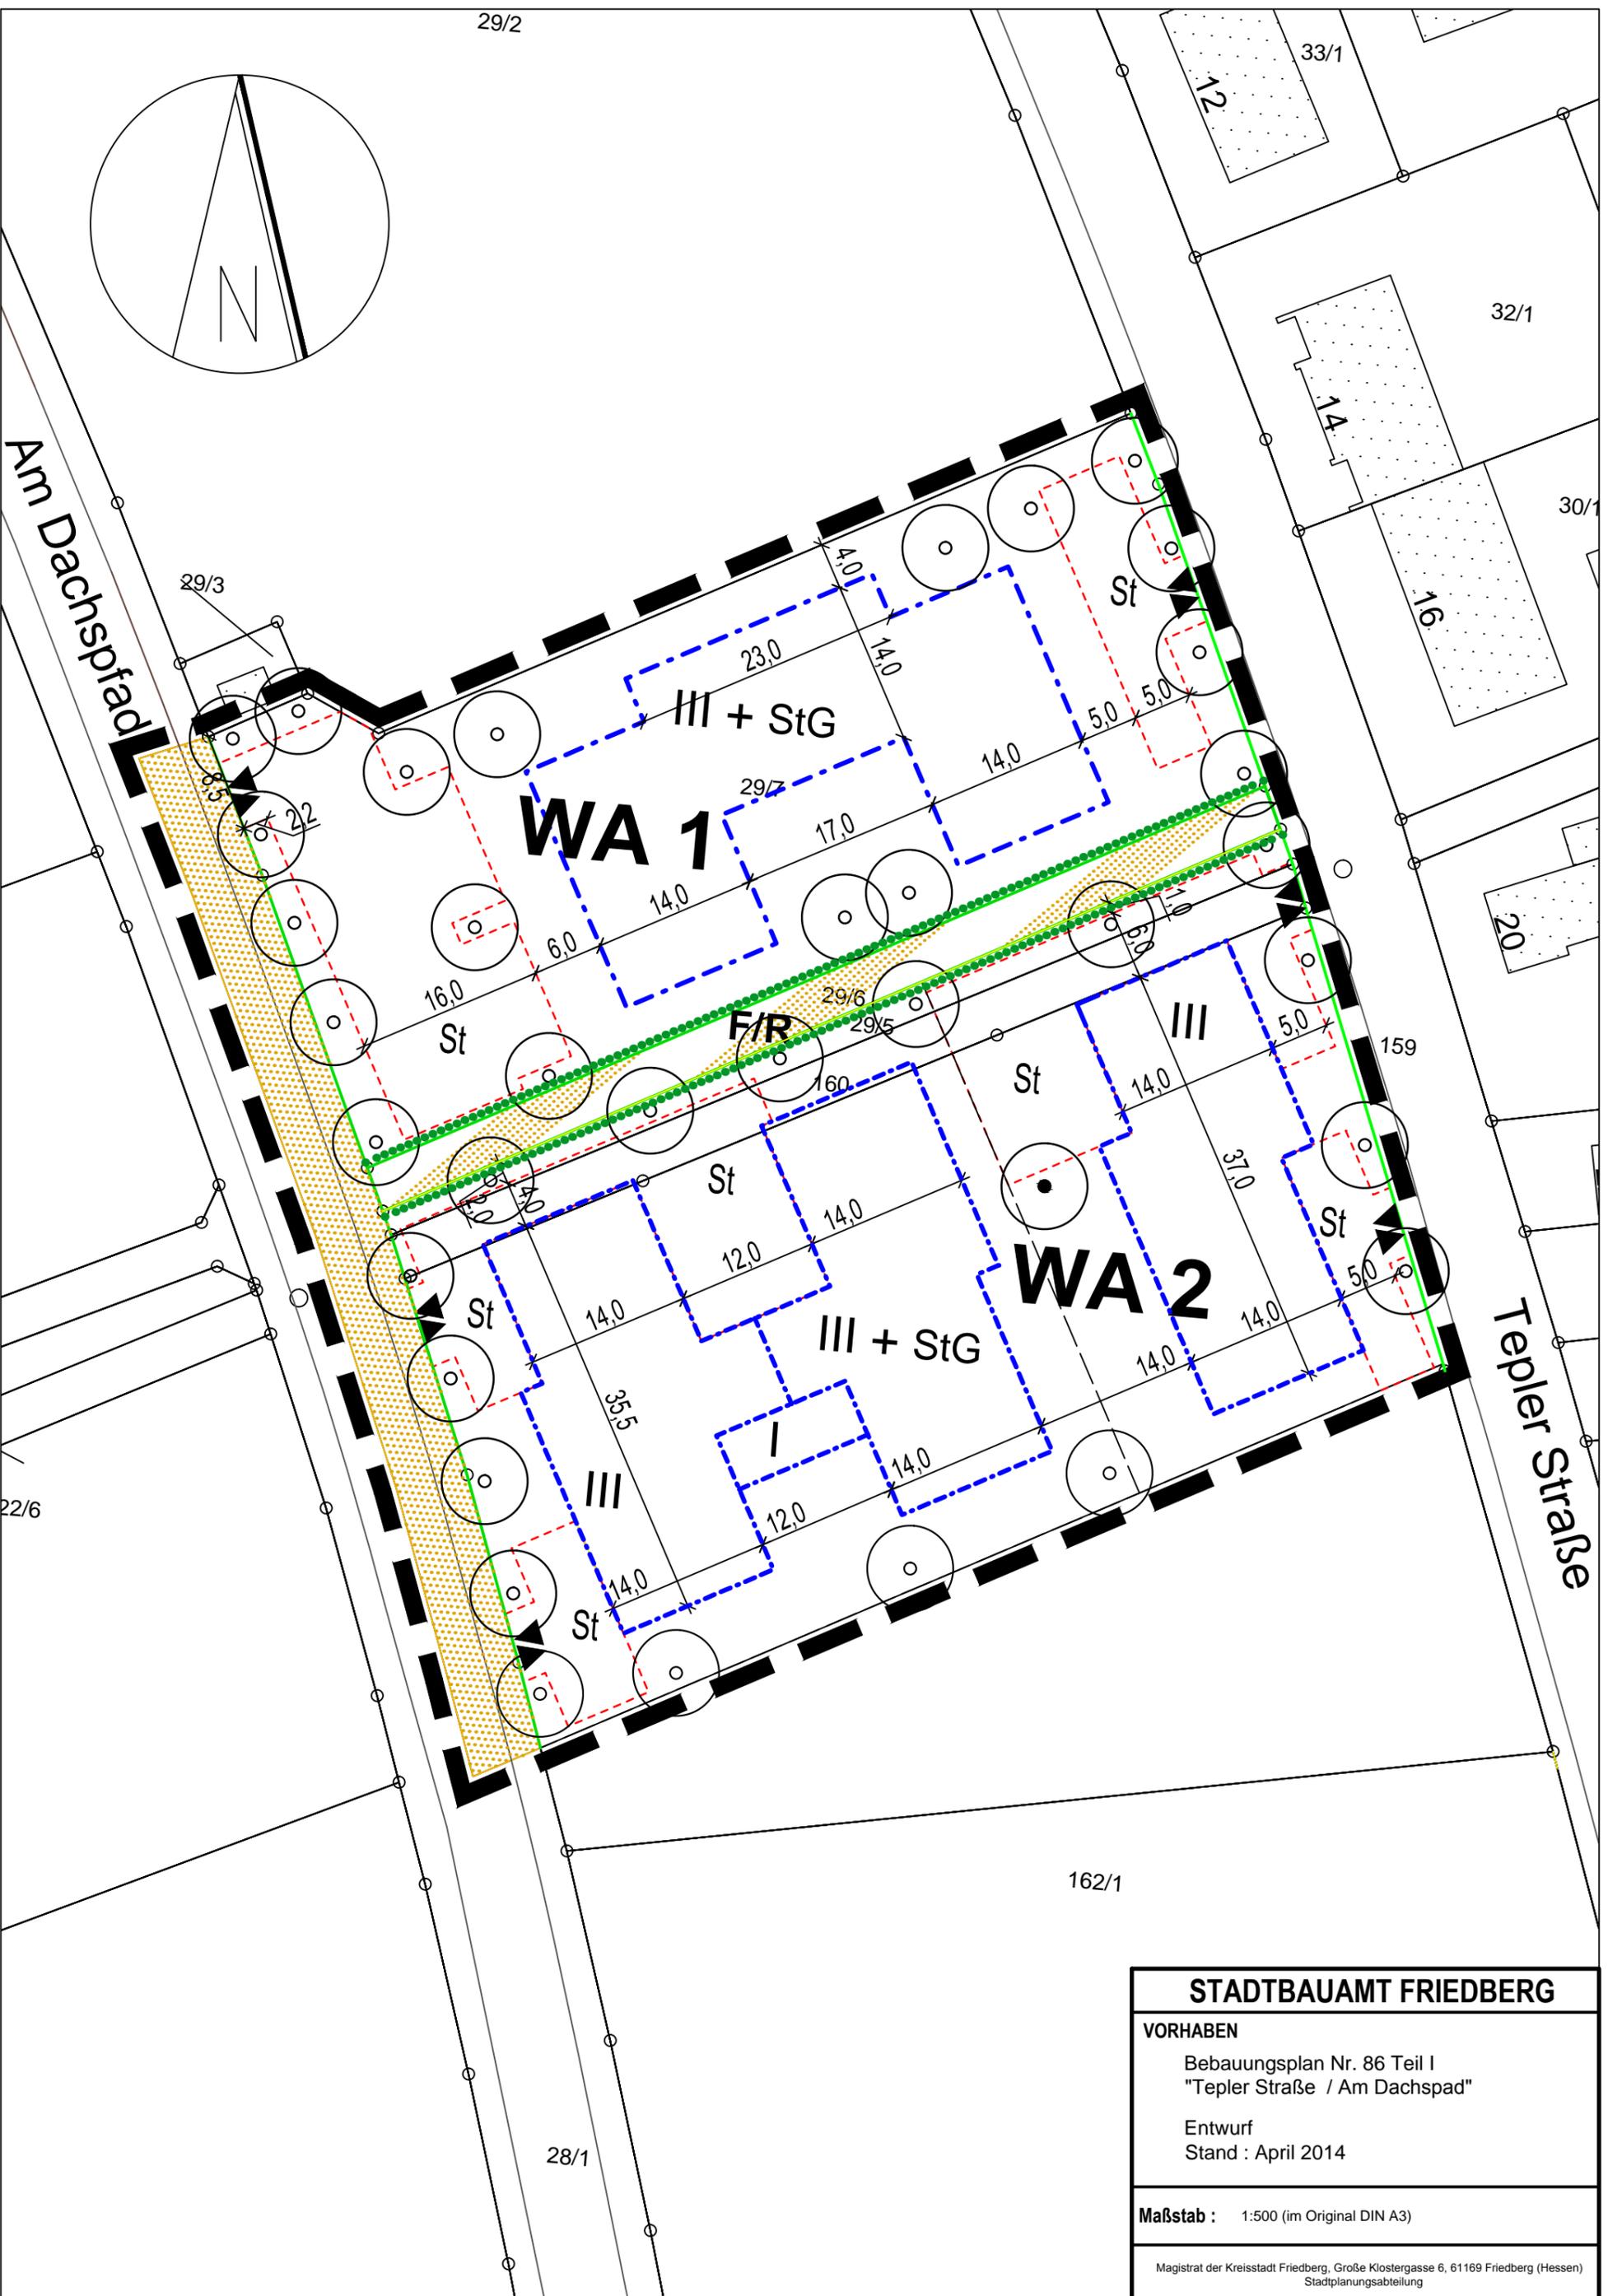

STADTBAUAMT FRIEDBERG

VORHABEN

Bebauungsplan Nr. 86 Teil I
"Tepler Straße / Am Dachspfad"

Entwurf
Stand : April 2014

Maßstab : 1:500 (im Original DIN A3)

Magistrat der Kreisstadt Friedberg, Große Klostersgasse 6, 61169 Friedberg (Hessen)
Stadtplanungsabteilung

PLANUNGSRECHTLICHE FESTSETZUNGEN

(gem. § 9 Abs. 1 BauGB)

Art und Maß der baulichen Nutzung (§ 9 Abs. 1 Nr. 1 BauGB), **Bauweise** (§ 9 Abs. 1 Nr. 2 BauGB)

WA = Allgemeines Wohngebiet

In den Baugebieten WA sind alle Ausnahmen gem. § 4 Abs. 3 BauNVO unzulässig:

- Betriebe des Beherbergungsgewerbes,
- sonstige nicht störende Gewerbebetriebe,
- Anlagen für Verwaltungen,
- Tankstellen,
- Gartenbaubetriebe.

Festsetzungen zum Maß der Nutzung und zur Bauweise

	GR	GR-Ü	Dach	Bauweise
WA 1	800	800	FD	o
WA 2	1600	800	FD	o


Erklärung zur Tabelle

- GR - zulässige Grundfläche i. S. des § 19 Abs. 2 BauNVO
GR - Ü - zulässige Überschreitung der festgesetzten GRZ bzw. GR bei der Berechnung der Grundflächen gem. § 19 Abs. 4 Satz 1 BauNVO
FD - zulässig sind Flachdächer
o - offene Bauweise -

z.B. III zulässige Zahl der Vollgeschosse

+StG Oberhalb der zulässigen Anzahl der Vollgeschosse ist ein Staffelgeschoss zulässig, dessen Grundfläche max. $\frac{3}{4}$ der Fläche des darunterliegenden Geschosses umfassen darf

Überbaubare und nicht überbaubare Grundstücksflächen sowie die Stellung der baulichen Anlagen (§ 9 Abs. 1 Nr. 2 BauGB)

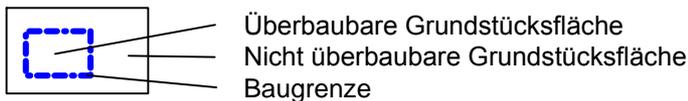

Flächen für Stellplätze und Garagen und ihre Zufahrten (§ 9 Abs. 1 Nr. 4 BauGB)



Fläche für Stellplätze

St


Stellplätze



Einfahrt (mit Kennzeichnung der zulässigen Fahrtrichtung)

In allen Baugebieten dürfen die **Stellplätze und ihre Zufahrten** nur innerhalb der hierfür ausdrücklich festgesetzten Flächen für Stellplätze und innerhalb der überbaubaren Grundstücksflächen errichtet werden.

Verkehrsflächen (§ 9 Abs. 1 Nr. 11 BauGB)

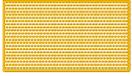

Straßenverkehrsfläche



Straßenbegrenzungslinie



Verkehrsfläche besonderer Zweckbestimmung:
- Fuß- und Radweg

Führung von Versorgungsanlagen und Leitungen (§ 9 Abs.1 Nr.13 BauGB)

Versorgungsleitungen (Strom, Gas, Wasser und Telekommunikationsleitungen) sind nur innerhalb der Grenzen der öffentlichen Verkehrsanlagen und nur unterirdisch zu verlegen.

Flächen und Maßnahmen zum Schutz, zur Pflege und zur Entwicklung von Boden, Naturschutz und Landschaft (§ 9 Abs. 1 Nr. 20 BauGB)

Für das auf den Dachflächen anfallende Regenwasser ist auf den Baugrundstücken eine Retention mit einem Rückhaltevolumen von mind. 20 l je m² horizontal projizierten Dachflächen zu schaffen - mind. 2 m³ Volumen. Zusätzlich ist für die Verwertung von Regenwasser (Brauchwasser und Gartenbewässerung) ein Speichervolumen von mind. 20 l je m² horizontal projektierter Dachfläche herzustellen. Bei Gebäuden mit Dachbegrünung kann auf die Retention verzichtet werden.

Die Stellplätze und privaten Zufahrtsflächen sind, soweit sie nicht über einer Tiefgarage angeordnet sind, in wasserdurchlässiger und begrünter Bauweise anzulegen (z. B. Rasenfugensteine, Schotterrasen).

Anpflanzung von Bäumen und Sträuchern und Umgrenzung von Flächen zum Anpflanzen von Bäumen und Sträuchern und von Flächen mit Bindungen für die Erhaltung von Bäumen und Sträuchern (§ 9 Abs. 1 Nr. 25 BauGB)



Anpflanzen von Bäumen



Erhalt von Bäumen

Anpflanzen von Bäumen und Sträuchern

In den Baugebieten sind auf den in der Planzeichnung dargestellten Standorten Bäume anzupflanzen.

Begrünung der nicht überbaubaren Grundstücksfläche

Die nicht überbaubare Grundstücksfläche ist - abgesehen von den notwendigen Wegen, haustechnischen oder sonstigen besonderen Anlagen - zu begrünen.

Dabei sind unter Anrechnung der zeichnerisch dargestellten zu pflanzenden Einzelbäume mind. ein Baum und 10 Sträucher je 100 m² des nicht überbaubaren Grundstücksflächenanteils zu pflanzen. Die zu pflanzenden Bäume und Sträucher sind zu mind. 80 % gemäß Pflanzliste auszuwählen.

Die Mindestpflanzgröße der neu anzupflanzenden Bäume beträgt 20/25 cm Stammumfang gemessen in 1 m Höhe. Die Bäume sind dauerhaft zu pflegen und bei Abgang zu ersetzen.


Erhalt von Bäumen und Sträuchern

Die als zu erhaltend festgesetzten Bäume sind dauerhaft zu pflegen. Bei Abgang sind sie zu ersetzen. Abweichungen von den festgesetzten Standorten um bis zu 3 m sind in diesem Falle zulässig.


Sonstige Planzeichen:



Abgrenzung unterschiedlicher Nutzungen

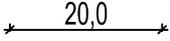

Bemaßung bei flächenhaften Festsetzungen

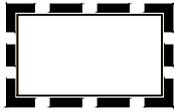


Grenze des räumlichen Geltungsbereiches des Bebauungsplanes (§ 9 Abs. 7 BauGB)


Darstellungen ohne Festsetzungscharakter:



vorgeschlagene Grundstücksgrenze

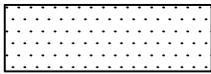

Bestand: Gebäude

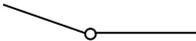

- Flurstücksgrenze
- Flurstücksnummer

z.B. 123

BAUORDNUNGSRECHTLICHE FESTSETZUNGEN

(gem. § 9 Abs. 4 BauGB in Verbindung mit § 81 Abs. 1 HBO)

Die **Sockelhöhe** darf im Mittel maximal 60 cm betragen, gemessen als Abstand zwischen der im Bauantrag festgelegten Geländeoberfläche und der Oberkante des Erdgeschossfußbodens (Roh-Fußboden).

Auf einer Längsseite der Gebäude ist eine Überschreitung der Baugrenze durch **Balkone** um 1,5 m (in der Tiefe) auf max. der Hälfte der Länge der Hausseite zulässig, bei einer Höchstbreite der einzelnen Balkone von 5 m.

Holzblockhäuser sind nicht zulässig.

Die Breite von **Abgrabungen** darf max. $\frac{1}{2}$ der Hausbreite, höchstens jedoch 5 m betragen, dabei sind folgende Abgrabungsflächen zulässig:

- Bei Hausbreiten größer als 6 m darf die Abgrabung 10 m² nicht überschreiten,
- bei Hausbreiten größer als 8 m darf die Abgrabung 12 m² nicht überschreiten,
- bei Hausbreiten größer als 10 m darf die Abgrabung 15 m² nicht überschreiten.

Ausgenommen von dieser Regelung sind Kellerabgangstreppen.

In den Vorgartenbereichen sind nur folgende **Einfriedungen** (auch in Kombination) allgemein zulässig:

- Lebende Hecken bis 1,20 m Höhe, in die ein bis 1,0 m hoher Maschendraht- oder Stabgitterzaun eingestellt werden kann.
- Holzstaketenzäune bis 1,20 m Höhe.

Entlang der übrigen Grenzen sind lebende Hecken sowie Maschendraht- oder Stabgitterzäune bis 1,50 m Höhe zulässig.

Bei allen neuerrichtenden Zäunen ist darauf zu achten, dass diese einen Mindestabstand von 10 cm über dem Boden einhalten.

HINWEISE

Regenwasserverwertung

Das in den Zisternen aufgefangene Regenwasser soll gem. § 51 Abs. 3 Satz 1 HWG auf dem Grundstück verwertet werden (z.B. Gartenbewässerung, Toilettenspülung).

Löschwasserversorgung

Zur Sicherstellung des Löschwasserbedarfs (§ 2 Abs. 5 BrSHG) ist gem. dem DVGW Regelwerk - Arbeitsblatt W 405 entsprechend der baulichen Nutzung gem. § 17 Baunutzungsverordnung - BauNVO - folgender Löschwasserbedarf erforderlich: Grundsatz 800 l/min. Diese Löschwassermenge muss mindestens für eine Löszeit von 2 Stunden aus dem öffentlichen Wasserversorgungsnetz zur Verfügung stehen. Der Fließdruck darf bei dem Versorgungsnetz bei maximaler Löschwasserentnahme über die eingebauten Hydranten nicht unter 1,5 Bar absinken.

Hydranten

Zur Löschwasserentnahme sind im öffentlichen Versorgungsnetz Hydranten - Unterflurhydranten nach DIN 3221 bzw. Überflurhydranten nach DIN 3222 einzubauen. Folgende Abstände sind einzuhalten:

- a. Offene Wohngebiete 120 m
- b. geschlossene Wohngebiete 100 m
- c. Geschäftsstraßen 80 m.

Für den Einbau der Hydranten sind die „Hydrantenrichtlinien“ - DVGW Regelwerk W 331/I-IV - einzuhalten.

Überflurhydranten sind entsprechend DIN 3222 farblich zu kennzeichnen.

Unterflurhydranten sind durch Hinweisschilder für Brandschutzeinrichtungen nach DIN 4066 gut sichtbar zu kennzeichnen und sind so anzulegen, dass sie der ruhende Verkehr nicht blockieren kann.

Strassenbau

Die Strassen sind so zu befestigen, dass sie von Feuerwehrfahrzeugen mit einer Achslast von mindestens 10 t und einem zulässigen Gesamtgewicht von 16 t ohne Schwierigkeiten befahren werden können.

Auf die Musterrichtlinie der Fachkommission Bauaufsicht der ARGEBAU vom Juli 1998 "Flächen für die Feuerwehr" wird verwiesen.

Drainagen

Sollten im Rahmen von Bauarbeiten Drainagerohre entdeckt werden, so ist dies der Tiefbauabteilung des Stadtbauamtes (Große Klostersgasse 6, 61169 Friedberg/Hessen) mitzuteilen, damit diese Anlagen gegebenenfalls neu geordnet werden können.

Das Einleiten von Grundwasser über Drainageleitungen in die Kanalisation ist gem. der derzeit geltenden Fassung der Entwässerungssatzung (EWS) der Stadt Friedberg nicht zulässig.

Denkmalschutz

Es wird darauf hingewiesen, dass bei Erdarbeiten jederzeit Bodendenkmäler wie Mauern und andere Funde, z. B. Scherben, Steingeräte und Skelettreste, entdeckt werden können. Diese sind nach § 20 HDSchG unverzüglich dem Landesamt für Denkmalpflege Hessen, Archäologische Denkmalpflege, Schloss Biebrich/Ostflügel, 65203 Wiesbaden oder der Archäologischen Denkmalpflege des Wetteraukreises, Europaplatz 1, 61169 Friedberg zu melden. Die Funde und Fundstellen sind in unverändertem Zustand zu erhalten und in geeigneter Weise bis zu einer Entscheidung zu schützen (§ 20 Abs. 3 HDSchG).

Sonnenkollektoren

Die Festsetzungen des Bebauungsplanes lassen das Anbringen von Sonnenkollektoren zur Nutzung der Solarenergie zu.

Rückstausicherung

Gemäß Entwässerungssatzung (EWS) der Stadt Friedberg in der derzeit geltenden Fassung hat sich jeder Grundstückseigentümer gegen Rückstau des Abwassers aus der Abwasserbeseitigungsanlage in die angeschlossenen Grundstücke selbst zu schützen. Kanaleinläufe, Ausgüsse usw., die tiefer als die Straßenoberkante liegen oder sonst wie durch Rückstau gefährdet erscheinen, sind durch geeignete Absperrvorrichtungen gegen Rückstau zu schützen.

Wasserschutz

Das Plangebiet liegt innerhalb der Zone IV (weitere Schutzzone, äusserer Bereich) des Heilquellenschutzgebietes Bad Nauheim. Die Verbote und Gebote der SchutzgebietsVO vom 26.11.1984 (Staatsanzeiger 48/1984, Seite 2352) sind zu befolgen.

Schutz des Mutterbodens

Es wird auf § 202 BauGB hingewiesen: Mutterboden, der bei Errichtung baulicher Anlagen sowie bei wesentlichen anderen Veränderungen der Erdoberfläche ausgehoben wird, ist in nutzbarem Zustand zu erhalten und vor Vernichtung und Vergeudung zu schützen.

Altlasten

Altablagerungen sind im Plangebiet nicht bekannt. Das Plangebiet ist in dem von der HfU aufgestellten „Kataster der Altablagerungen im Wetteraukreis“ nicht enthalten. Darüber hinaus liegen für diese Flächen sowie die nähere Umgebung auch keine Hinweise auf Altablagerungen vor.

Es besteht jedoch grundsätzlich die Möglichkeit, dass bei Ausschachtungsarbeiten bisher unbekannt Altablagerungen oder Altlasten angeschnitten werden. Dabei kann es sich unter Umständen um ausgasende, gesundheitsgefährdende Stoffe handeln. Um eine evtl. Gefährdung zu vermeiden und die ordnungsgemäße Beseitigung der Abfallstoffe gem. dem Abfallgesetz (AbfG) zu gewährleisten, sind neu entdeckte Bodenverunreinigungen (verseuchtes Erdreich oder Abfallablagerungen) unverzüglich der nächsten Polizeidienststelle, dem Magistrat der Stadt Friedberg (Mainzer-Tor-Anlage 6), 61169 Friedberg/Hessen), der Unteren Wasserbehörde beim Landrat des Wetteraukreises, Europaplatz 1, 61169 Friedberg, dem Staatlichen Umweltamt Frankfurt, Gutleutstraße 114, 60327 Frankfurt/Main oder dem Abfallwirtschaftsbetrieb, Bismarckstraße 13, 61169 Friedberg/Hessen, anzuzeigen

Zeitliche Einschränkung für Rodungsarbeiten

Rodungsarbeiten für die Reduktion des Gehölz- und Gebüschbestandes innerhalb des Planungsraumes sind außerhalb der Brutzeit der Vögel durchzuführen. Für den Zeitraum zwischen dem 01. März und dem 30. September sind keine Rodungen vorzunehmen. Eine Rodung innerhalb dieses Zeitraumes führt in jedem Fall zur Zerstörung von Nestern und damit zur Einschlägigkeit eines artenschutzrechtlichen Verbotstatbestandes. Sollten in der Sperrzeit derartige Arbeiten dennoch notwendig werden, ist vorher bei der unteren Naturschutzbehörde des Wetteraukreises ein entsprechender Antrag zu stellen.