


# Bebauungsplan Nr. 18 "Gewerbegebiet Ockstadt Ost", 2. Änderung

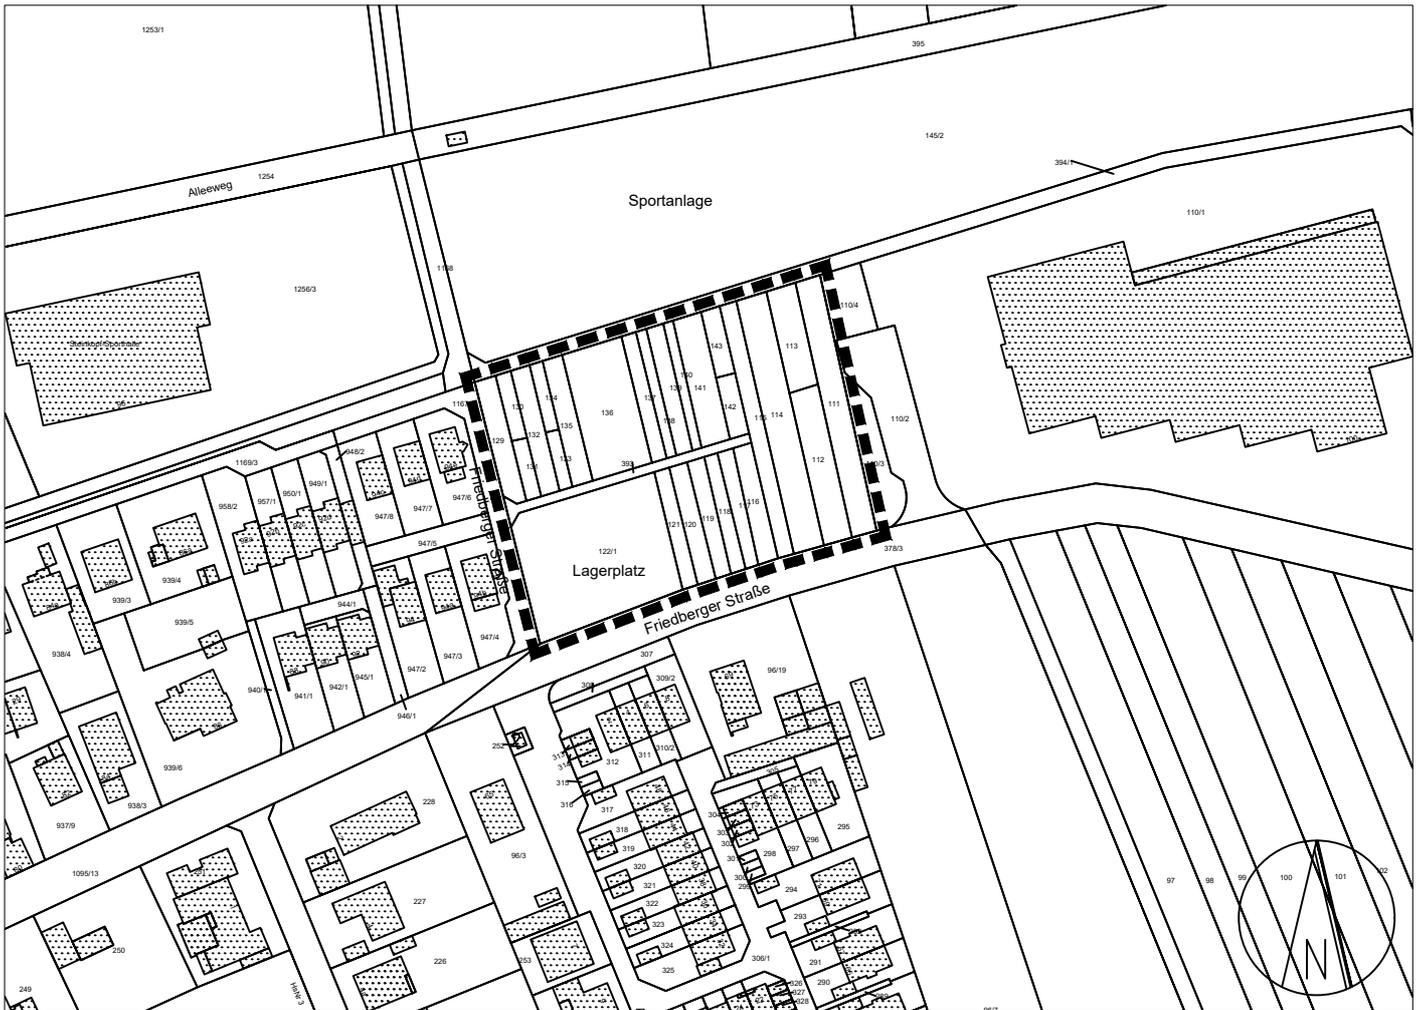

Datengrundlage: Hessische Verwaltung für Bodenmanagement und Geoinformation, 2020.

Maßstab 1:2.000



Geltungsbereich des Bebauungsplans