


Lageplan und Geltungsbereich des Bebauungsplans Nr 99

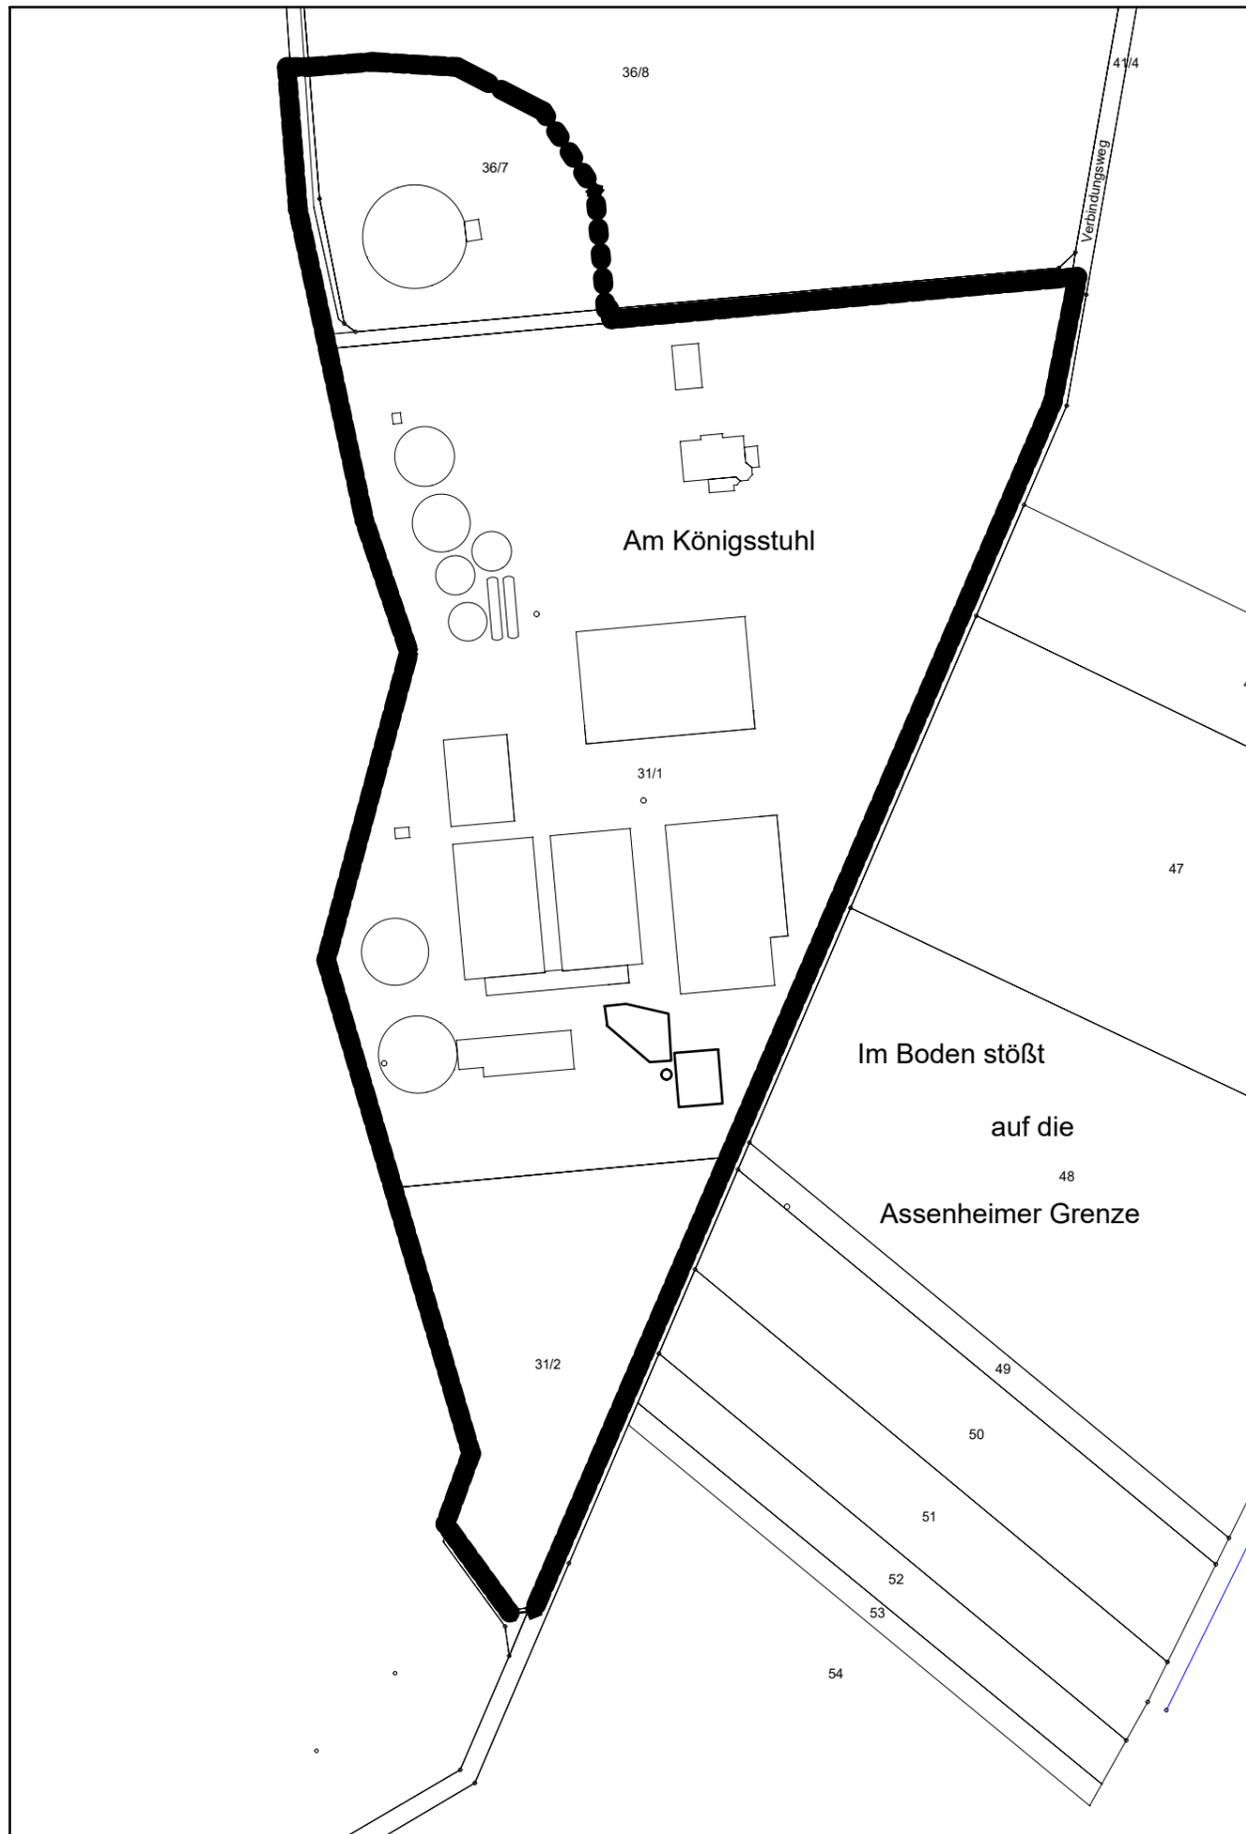

Geltungsbereich BPl. 99 unmaßstäblich