


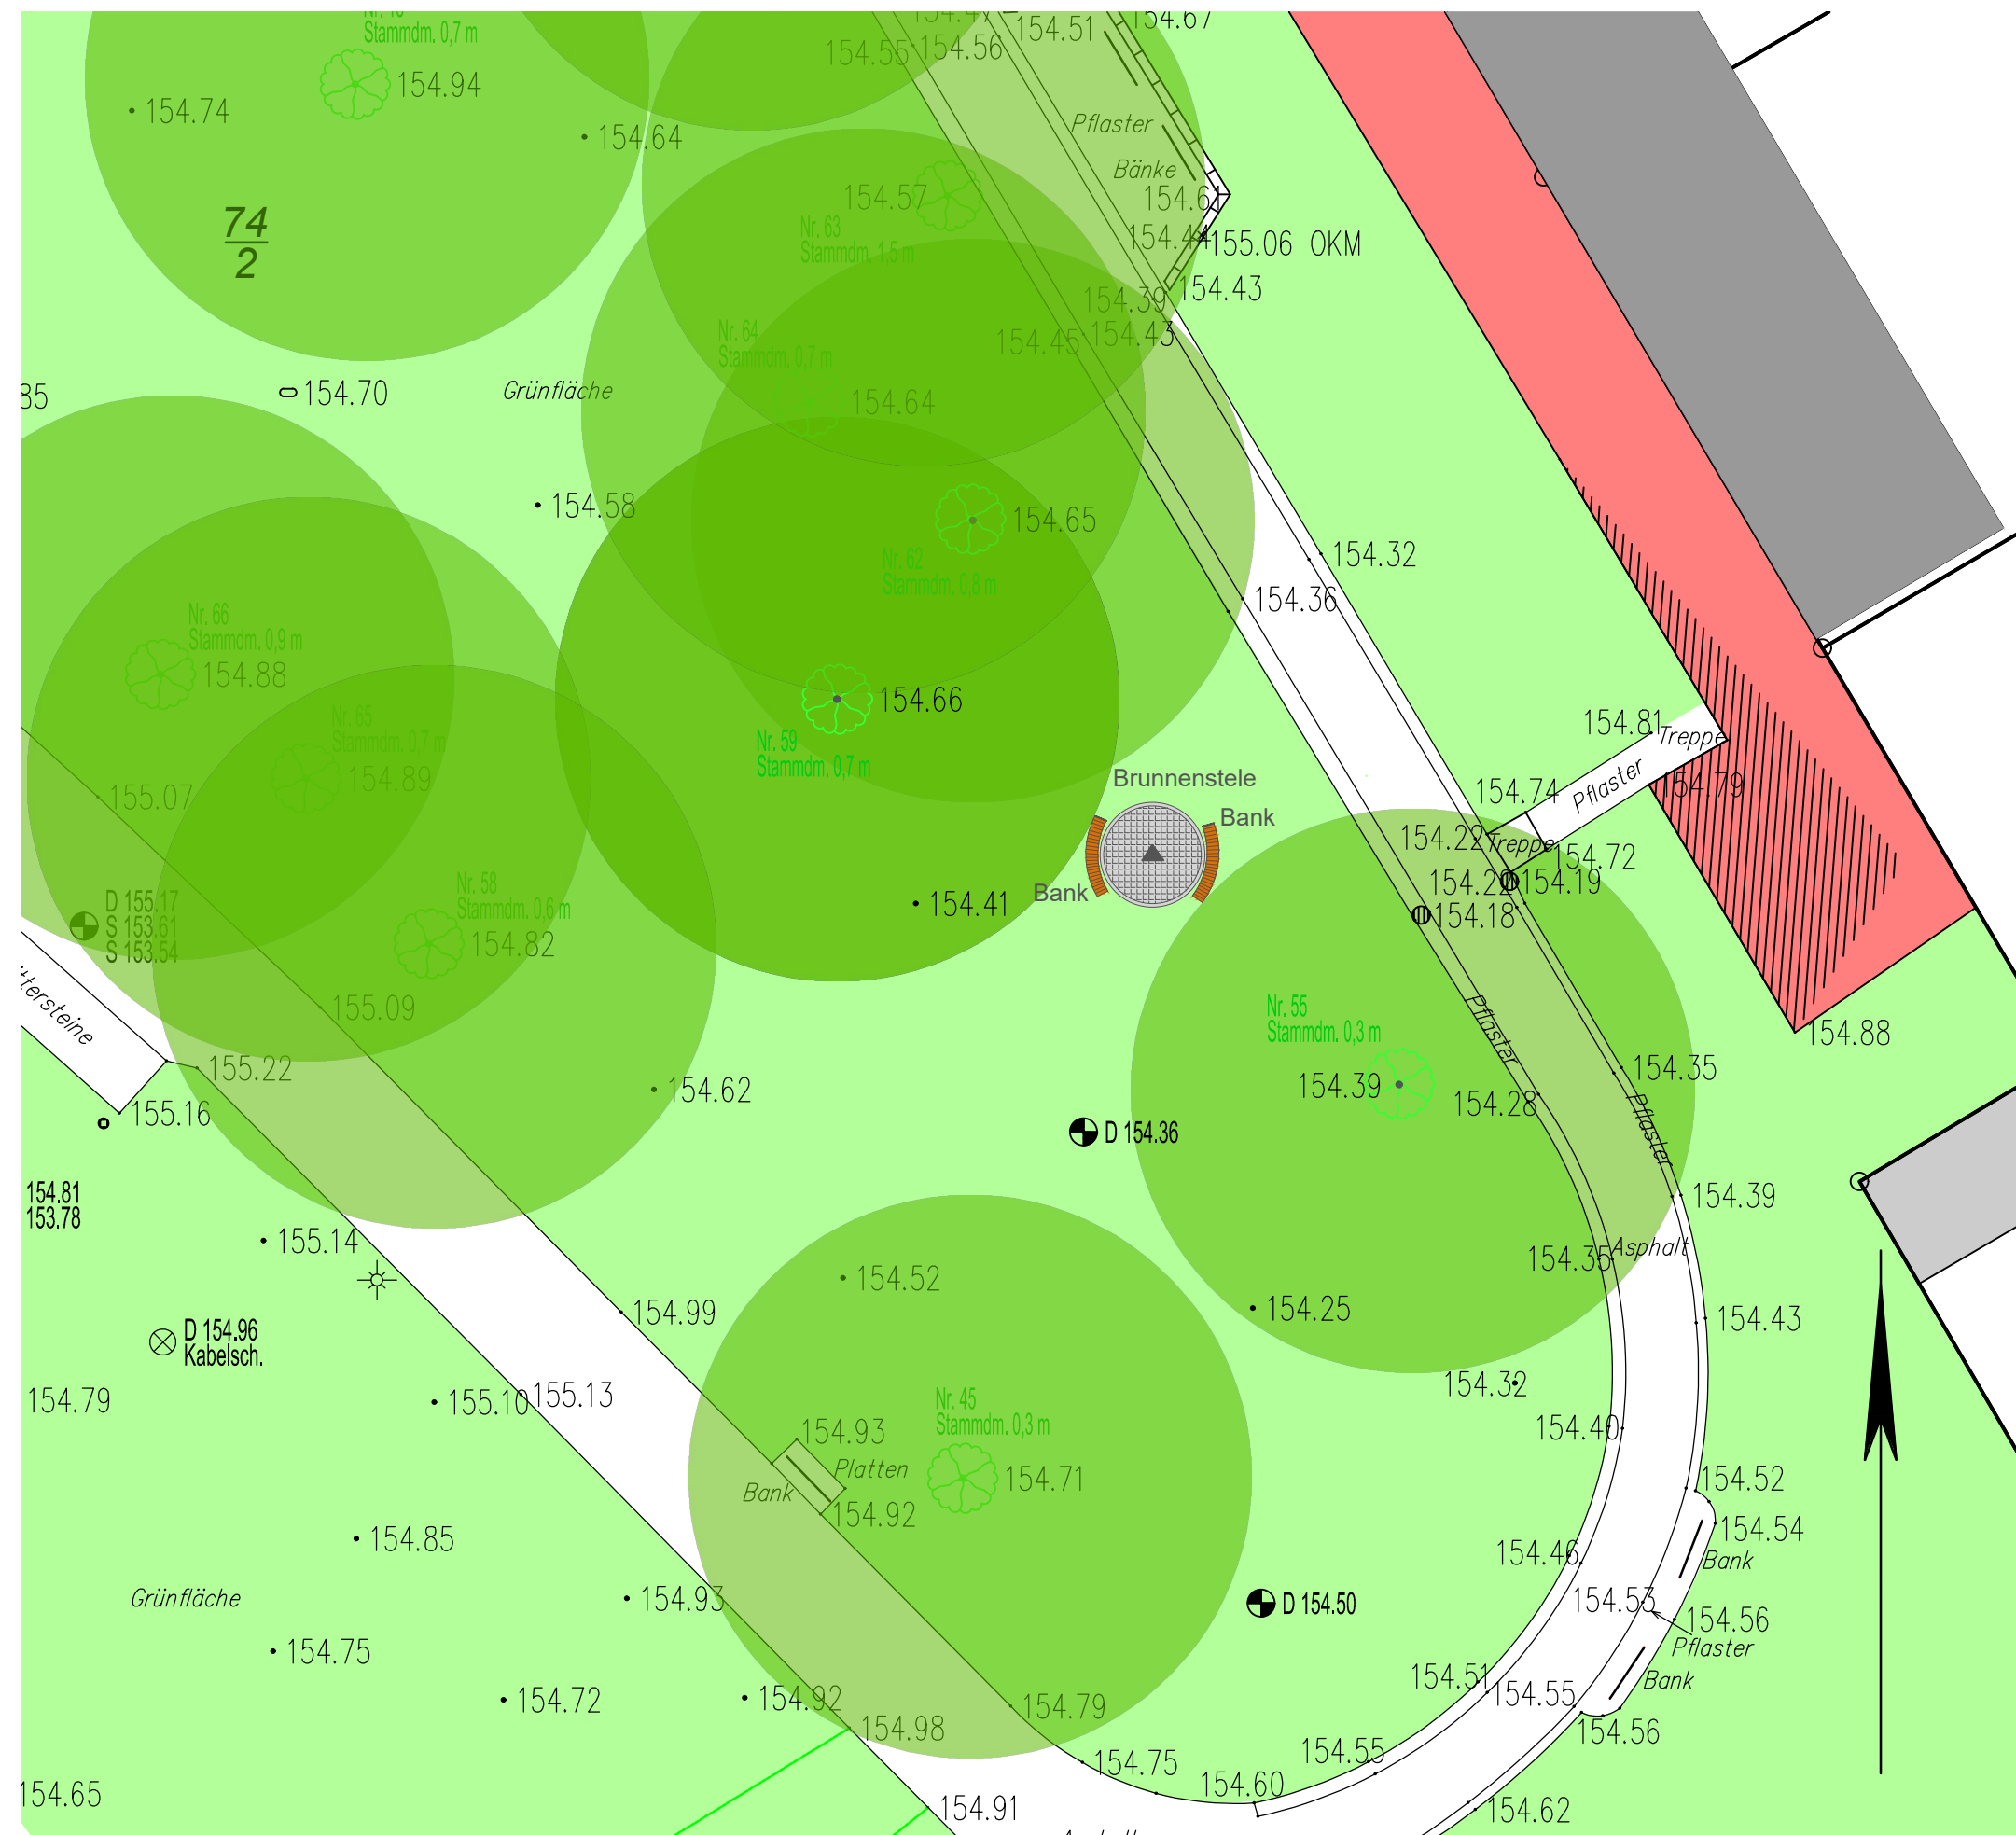

Bauherrschaft	Magistrat der Stadt Friedberg (Hessen) - Stadtbauamt - Grünplanungsabteilung Große Klostersgasse 6 61169 Friedberg (Hessen)
Projekt	BV: Versetzen der Brunnenstele in den Rathauspark
Bezeichnung	Entwurf
Bearbeiter	MBF
Plangröße	A3
Datum	14.07.2022
Maßstab	1 : 200