


Anlage 3a: Bebauungsplanentwurf

Bebauungsplan Nr. 18 "Gewerbegebiet Ockstadt Ost", 2. Änderung, Ockstadt

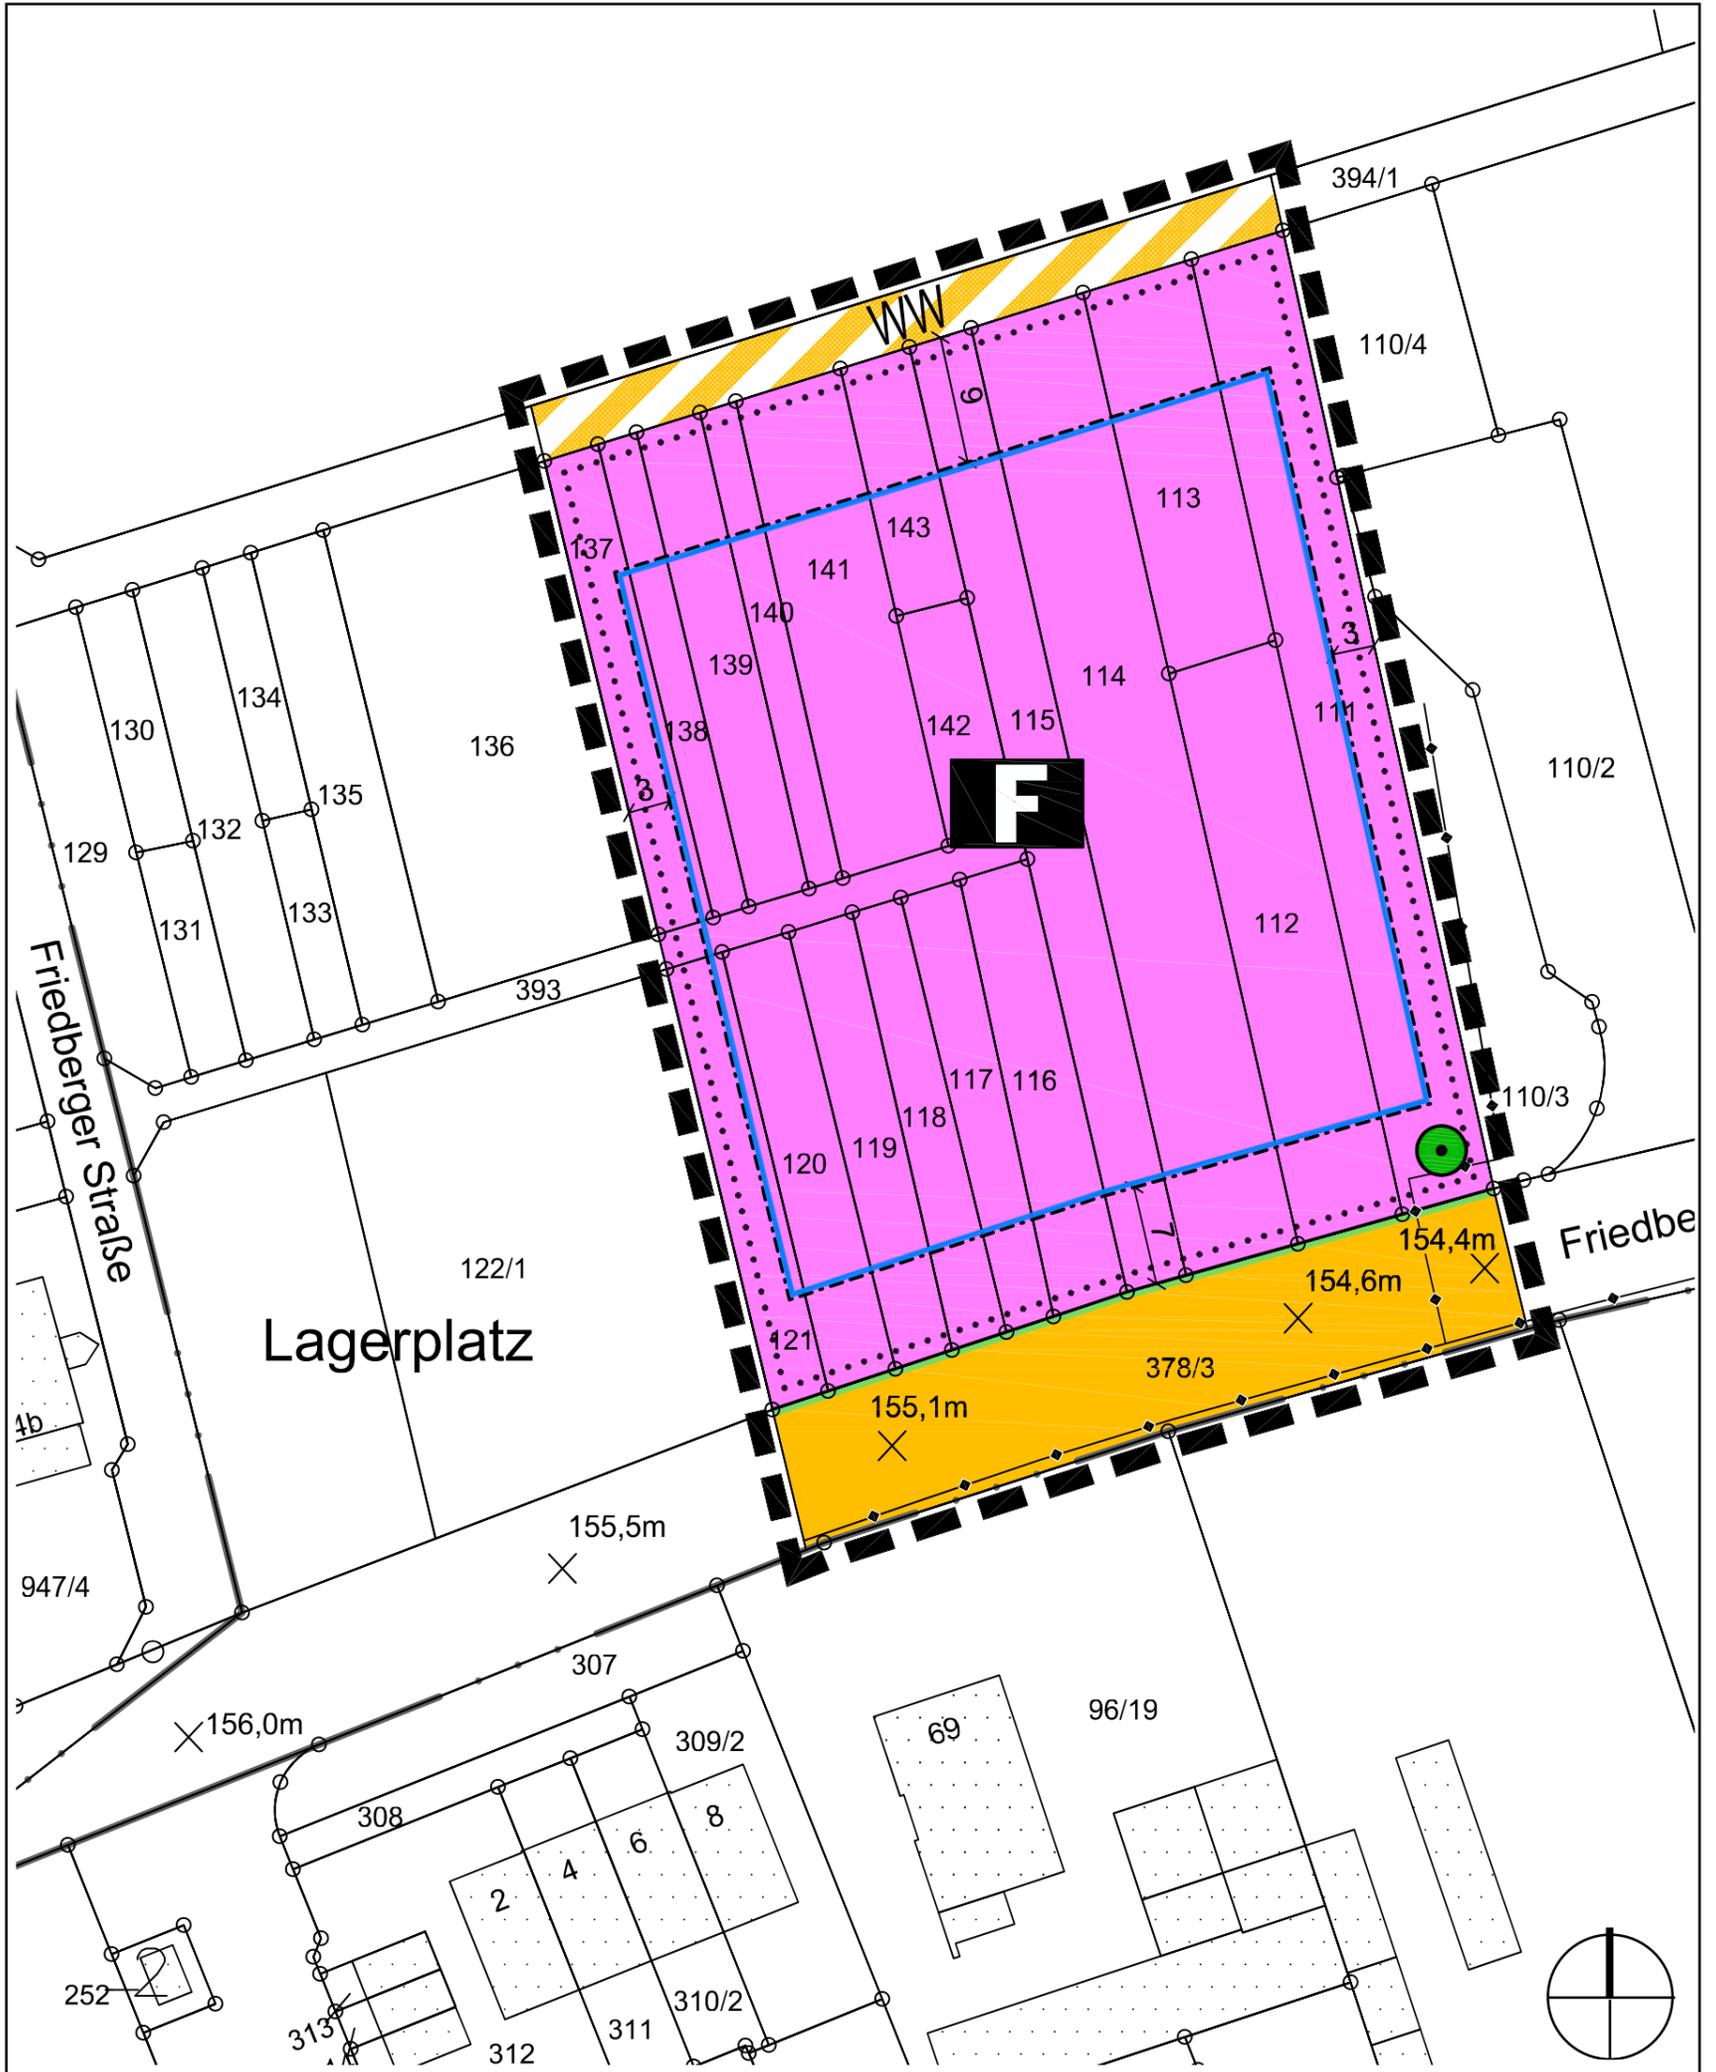

Maßstab 1:500

Entwurfsstand: 11.04.2023