
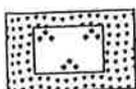
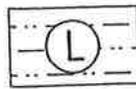
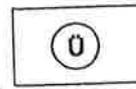
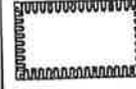


Geltungsbereich der 22. Änderung des Flächennutzungsplanes der Stadt Friedberg (Hessen) - Germaniabrunnen Dorheim


(Anlage zum Änderungsbeschluss)


PLANZEICHENERKLÄRUNG

-  Gewerbliche Baufläche
-  Grünflächen:  
Parkanlage
-  Flächen für die Land-  
wirtschaft:  
Grünland
-  Überschwemmungsbereich  
Retentionsraum der Wetter
-  Schutzgebiet für Grund- und  
Quellwassergewinnung
-  Landschaftsschutzgebiet
-  Oberirdische Hoch-  
spannungsfreileitung
-  Stadtgrenze Friedberg
-  geplante B 455

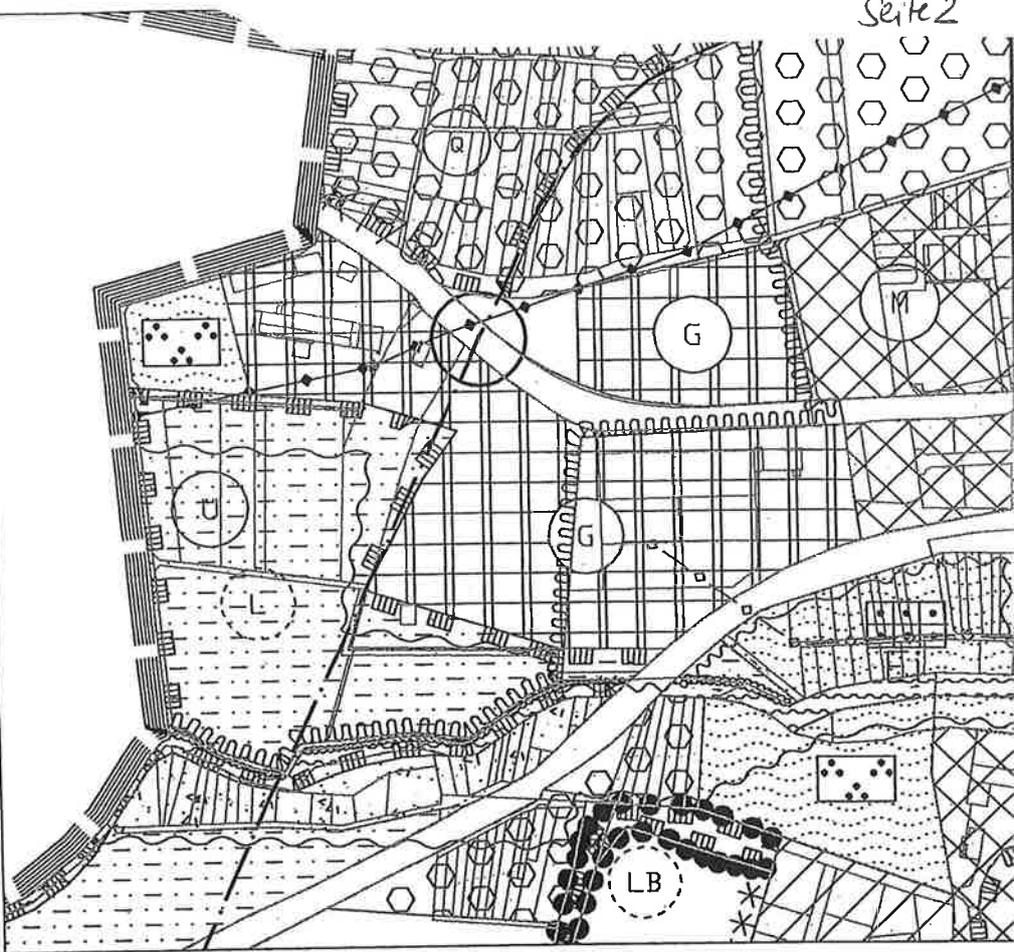

PLANZEICHENERKLÄRUNG  
für Planänderung

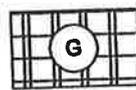-  Gewerbliche Baufläche
-  Geltungsbereich der 22.  
Änderung des  
Flächennutzungsplanes
-  Oberirdische Hoch-  
spannungsfreileitung
-  geplante B 455

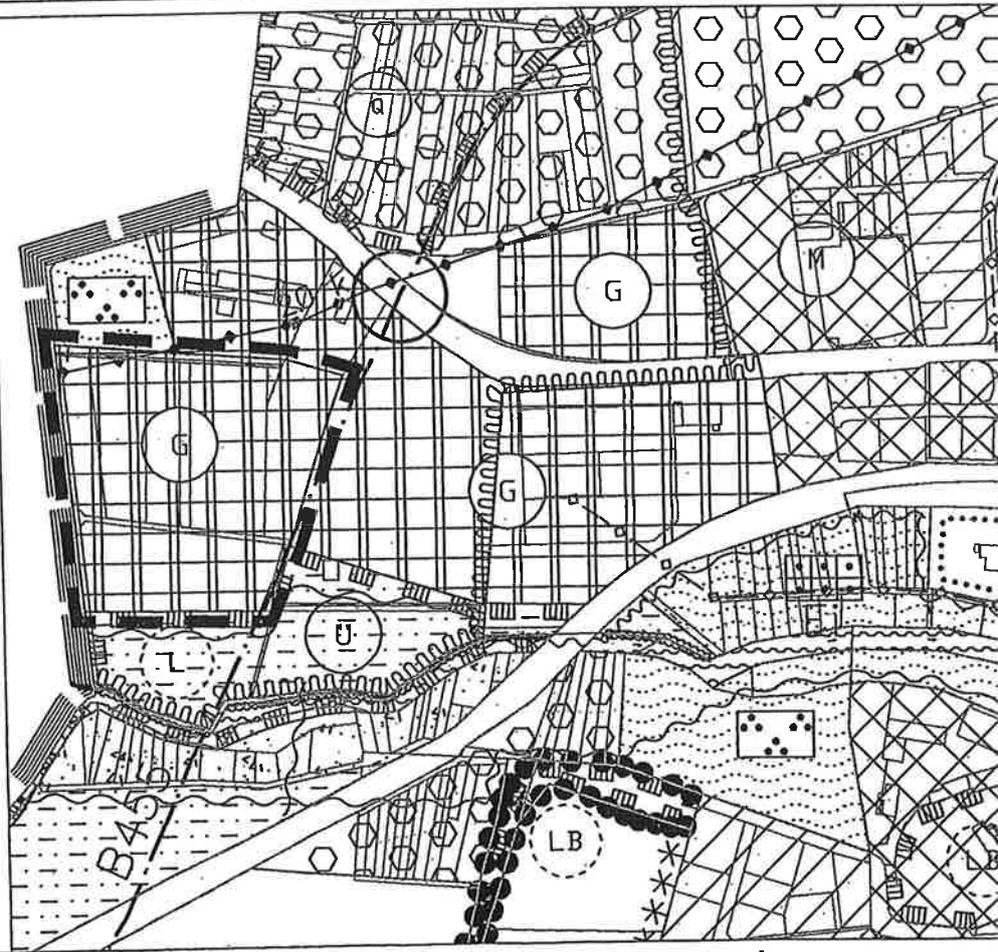

Maßstab 1 : 5000

PLANVERFASSER  
Entworfen und aufgestellt durch das Stadtbauamt Friedberg (H)

FRIEDBERG (H), den ..... Dr. Ing. Braam

**22. Änderung des Flächennutzungsplanes  
der Stadt Friedberg (H) - Germaniabrunnen Dorheim**  
frühzeitige Beteiligung der Öffentlichkeit gem.: §3 (1) BauGB  
Stand: April 2008