



Anlage 3: Zusätzliche Zufahrt mit Linksabbiegespur

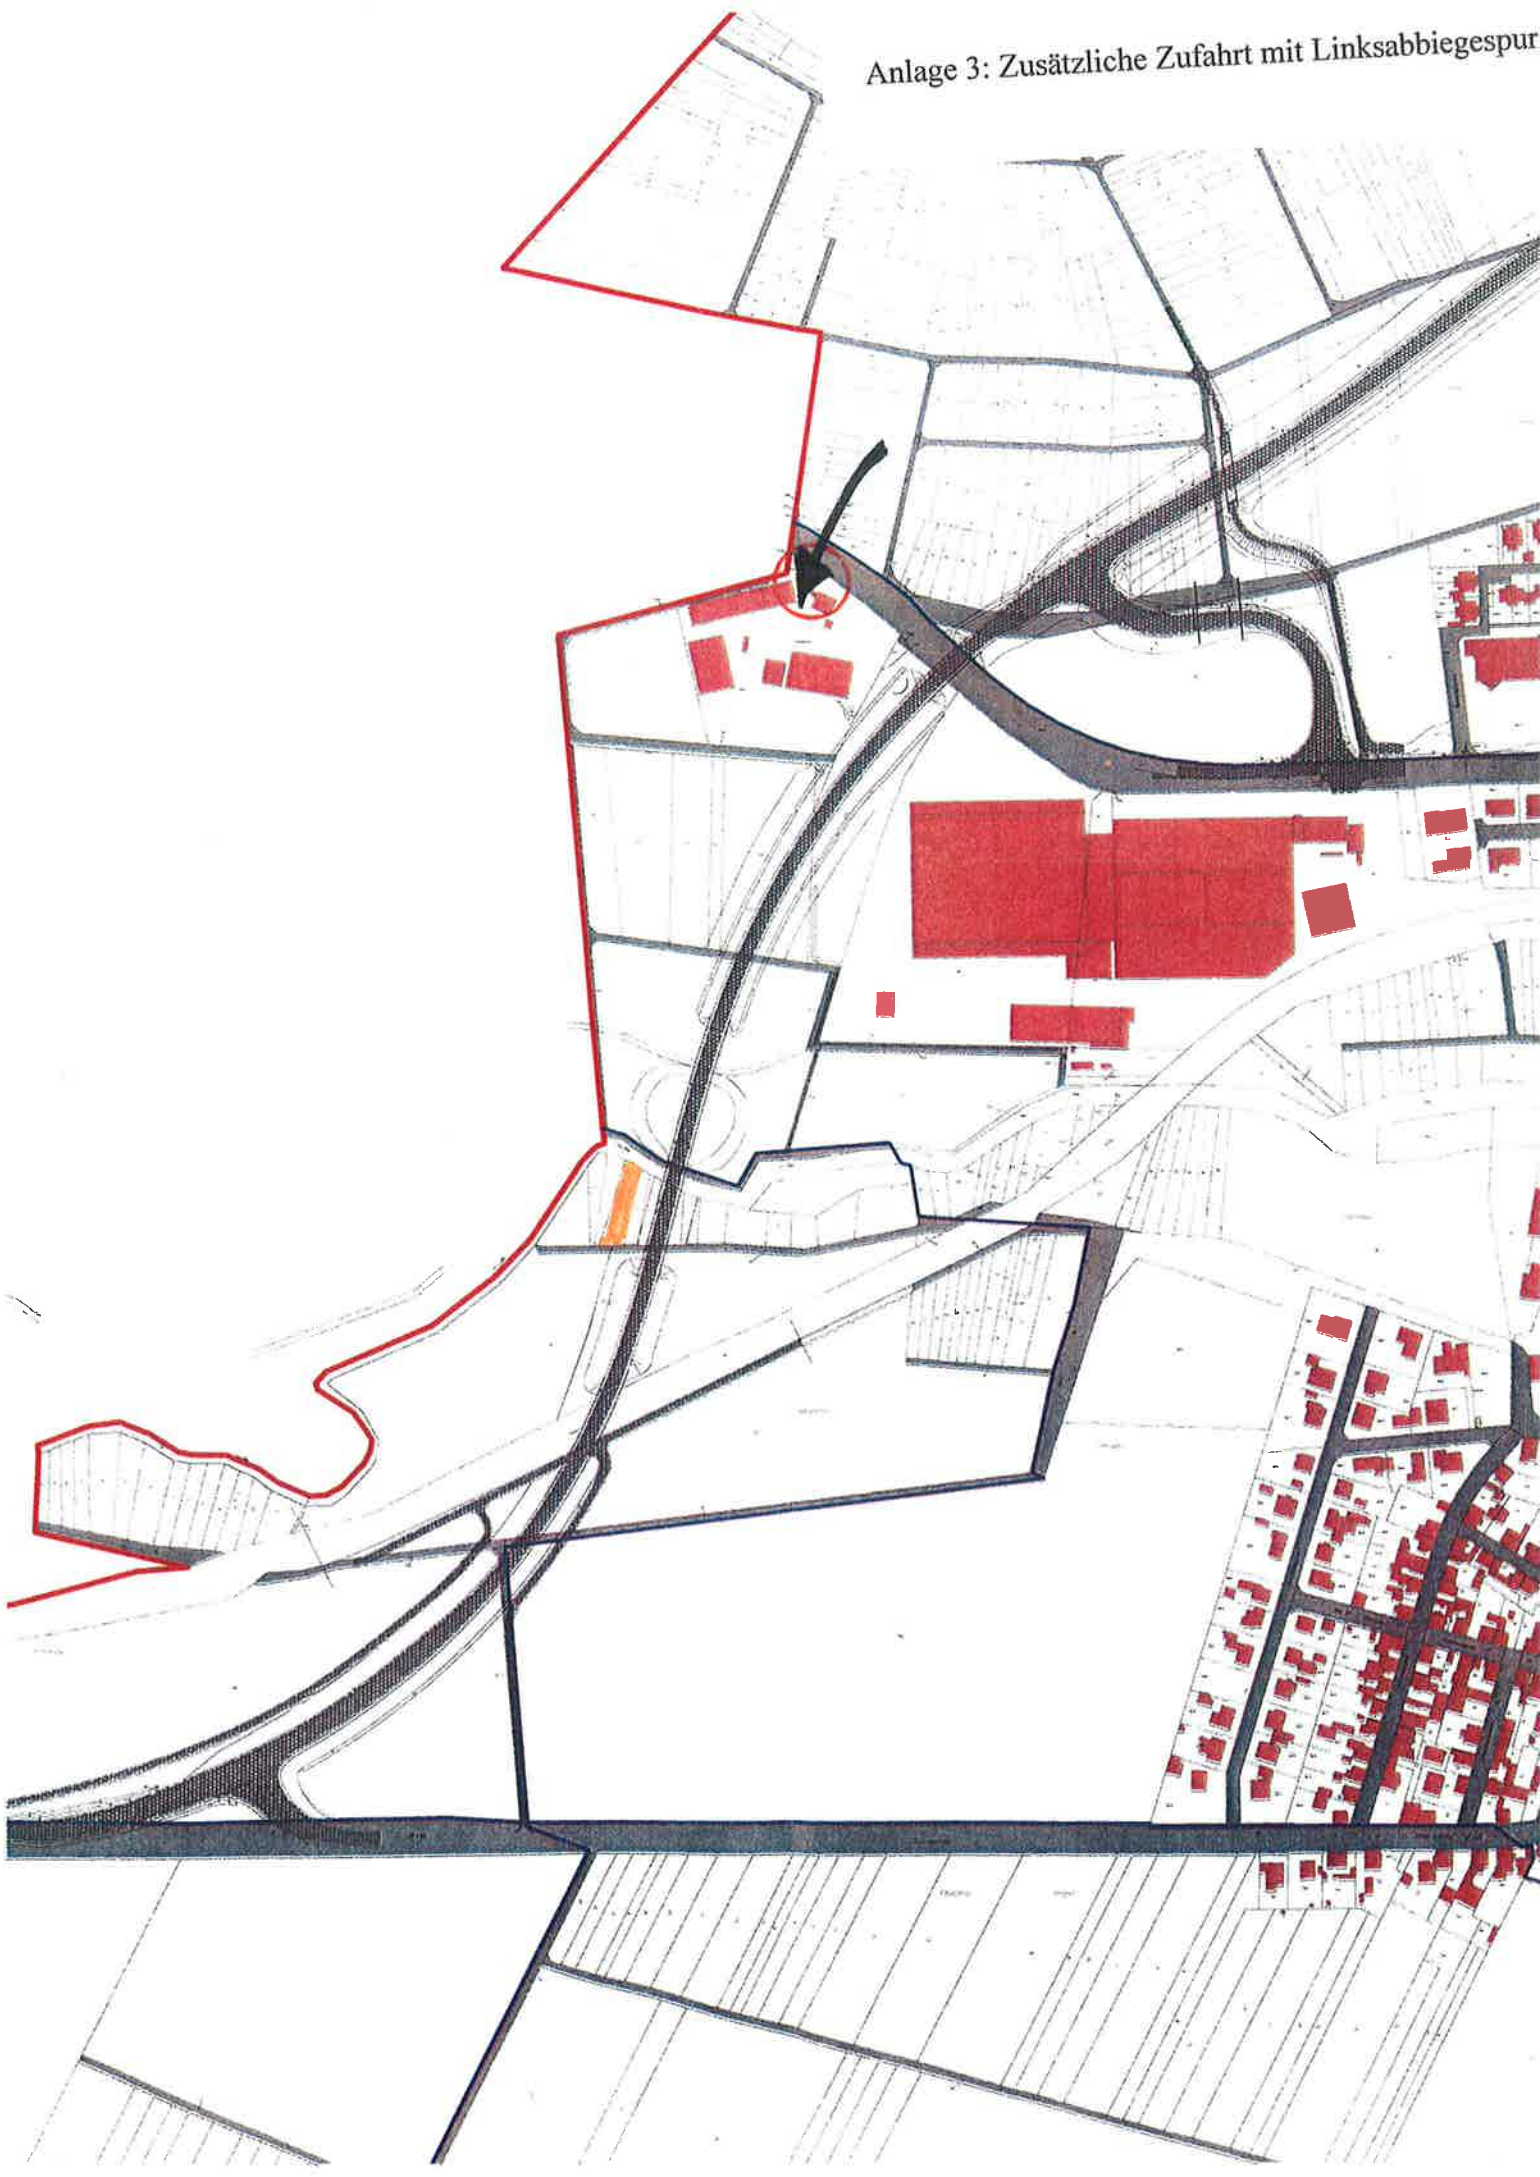

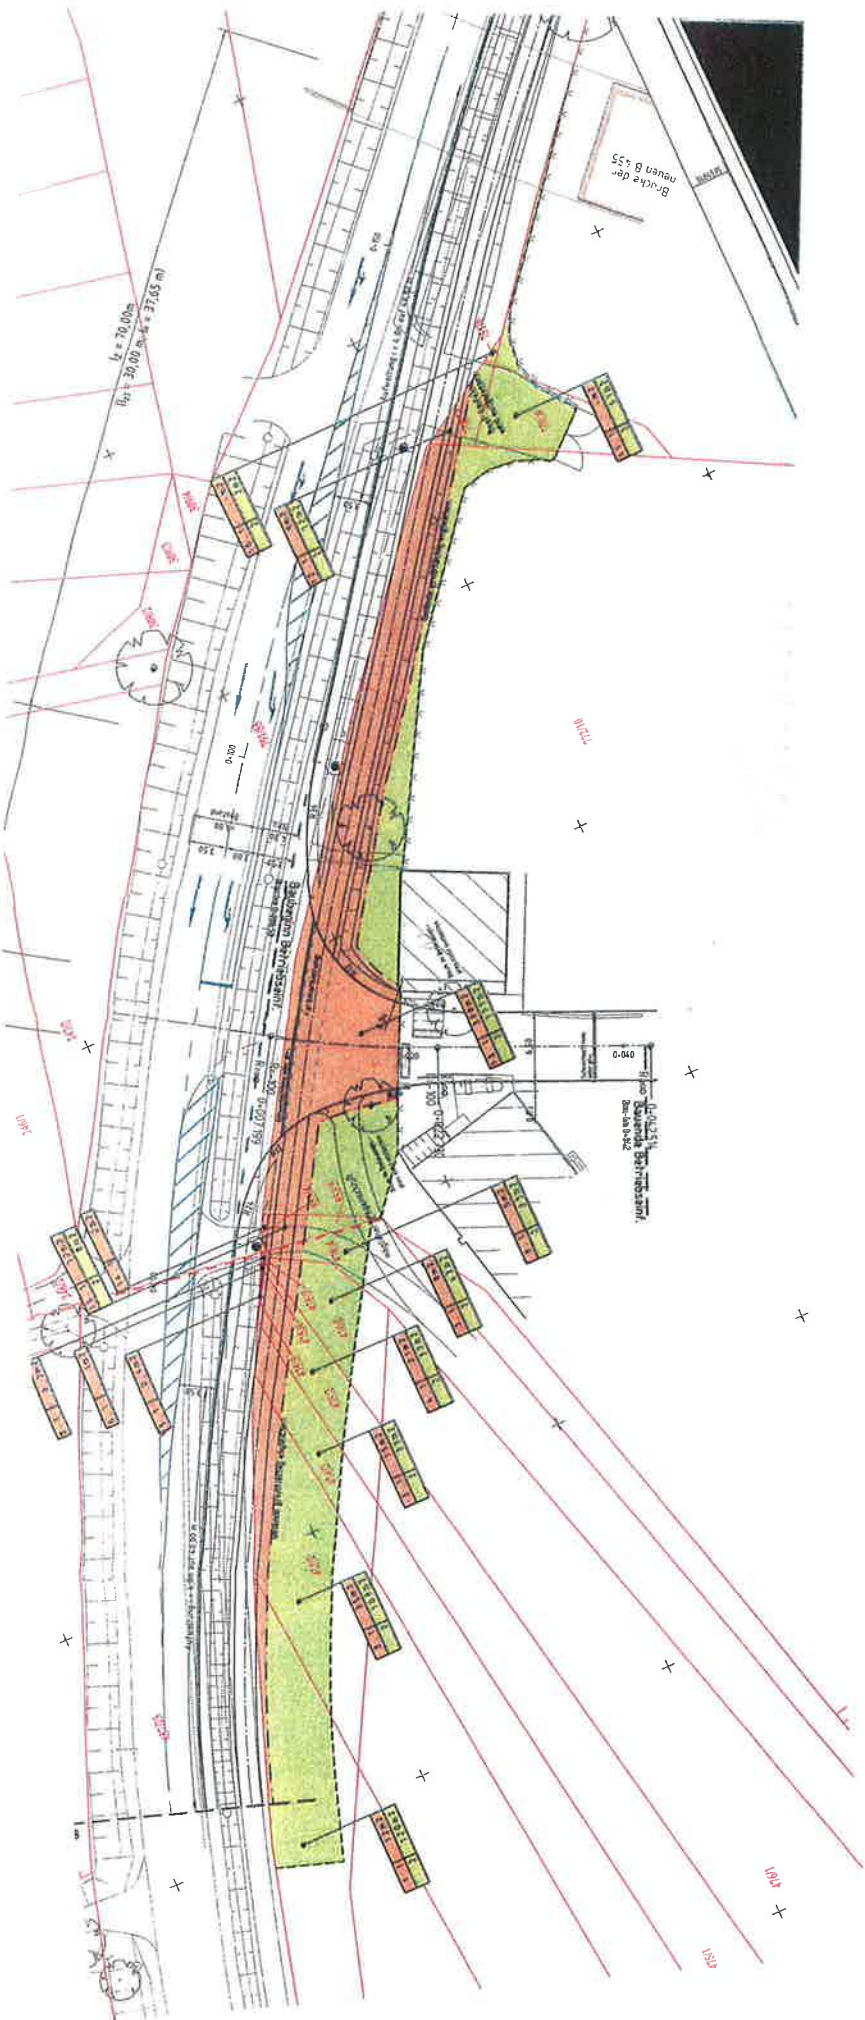

Zeichenerklärung

-  für den Straßenbau zu erwerbende Fläche
 zum Straßenbau vorübergehend benötigte Flächen
 Nr. im Grunderwerbsverzeichnis
 12 = laufende Nummer
 1 = Teilfläche eines Flurstückes

Übersicht der betroffenen Flurstücke

Abkürz. Nutzungsarten

- | | |
|-----|-----------------------------------|
| A | Ackerland |
| Gr | Grünland |
| GrA | Grünland/Acker |
| GfO | Gebäude u. Freifläche, Öffentlich |
| H | Wald |
| Hu | Hutung |
| U | Ödland/Unland |

VORABZUG
Nur zur Information!

[illegible]