

11-16/0433

E. 08.10.2012

CDU

CDU OV Dorheim • Reiner Veith • Zur Beienheimer Höhe 2 • 61169 Friedberg/H.

Herrn Ortsvorsteher  
Dr. Klaus Dieter Rack

Zur Kirche 4

**61169 Friedberg / H.**

## Ortsverband Dorheim

### Fraktionsvorsitzender

Reiner Veith

Telefon: (0 60 31) 30 78

Mobil: 01 71 / 89 20 47 5

eMail: reiner.veith@cdu-dorheim.de

http:// www.cdu-dorheim.de

Friedberg/H., 07.10.2012

**BETR.:**        **Antrag 004/2012 der CDU-Fraktion im Ortsbeirat Dorheim;**  
Hier: Herstellung von Entwässerungskanal,  
Trinkwasserleitung und Elektroanschluss für Festplatz.

Sehr geehrter Herr Dr. Rack,

Die CDU - Fraktion im Dorheimer Ortsbeirat stellt folgenden Antrag.

### **Antrag:**

Der Magistrat der Kreisstadt Friedberg, bzw. der zuständige Dezernent und das Stadtbauamt werden gebeten, bei der Ausführung der neu geplanten Festplatznutzung, die Versorgung mit Entwässerungskanal einschl. Revisionsschächten, einer Trinkwasserleitung in Form einer Ringleitung mit Entnahmestellen und entsprechende Elektroanschlüsse vorzusehen. Siehe hierzu anliegende Skizze (Anlage 1) und Lichtbilder (Anlage 2).

### **Begründung:**

Durch die Umgestaltung des derzeitigen Festplatzes und Ausweisung der Geländefläche für den Neubau des DLRG Vereinsheimes sind die vorhandenen Anschlüsse für die Toilettenwagen und das Festzelt nicht mehr zugänglich. Aus diesem Grund sollte die Neu- bzw. Umverlegung der entsprechenden Anschlüsse erfolgen.

Mit freundlichen Grüßen


*Reiner Veith*

Reiner Veith  
Fraktionssprecher

Geschäftsstelle:  
CDU Ortsverband Dorheim  
Auf dem Biek 11  
61169 Friedberg/H.

Bebauungsplan Nr. 38  
"Südlich des Kuhweidweges"  
1. Änderung"

Stand: September 2012

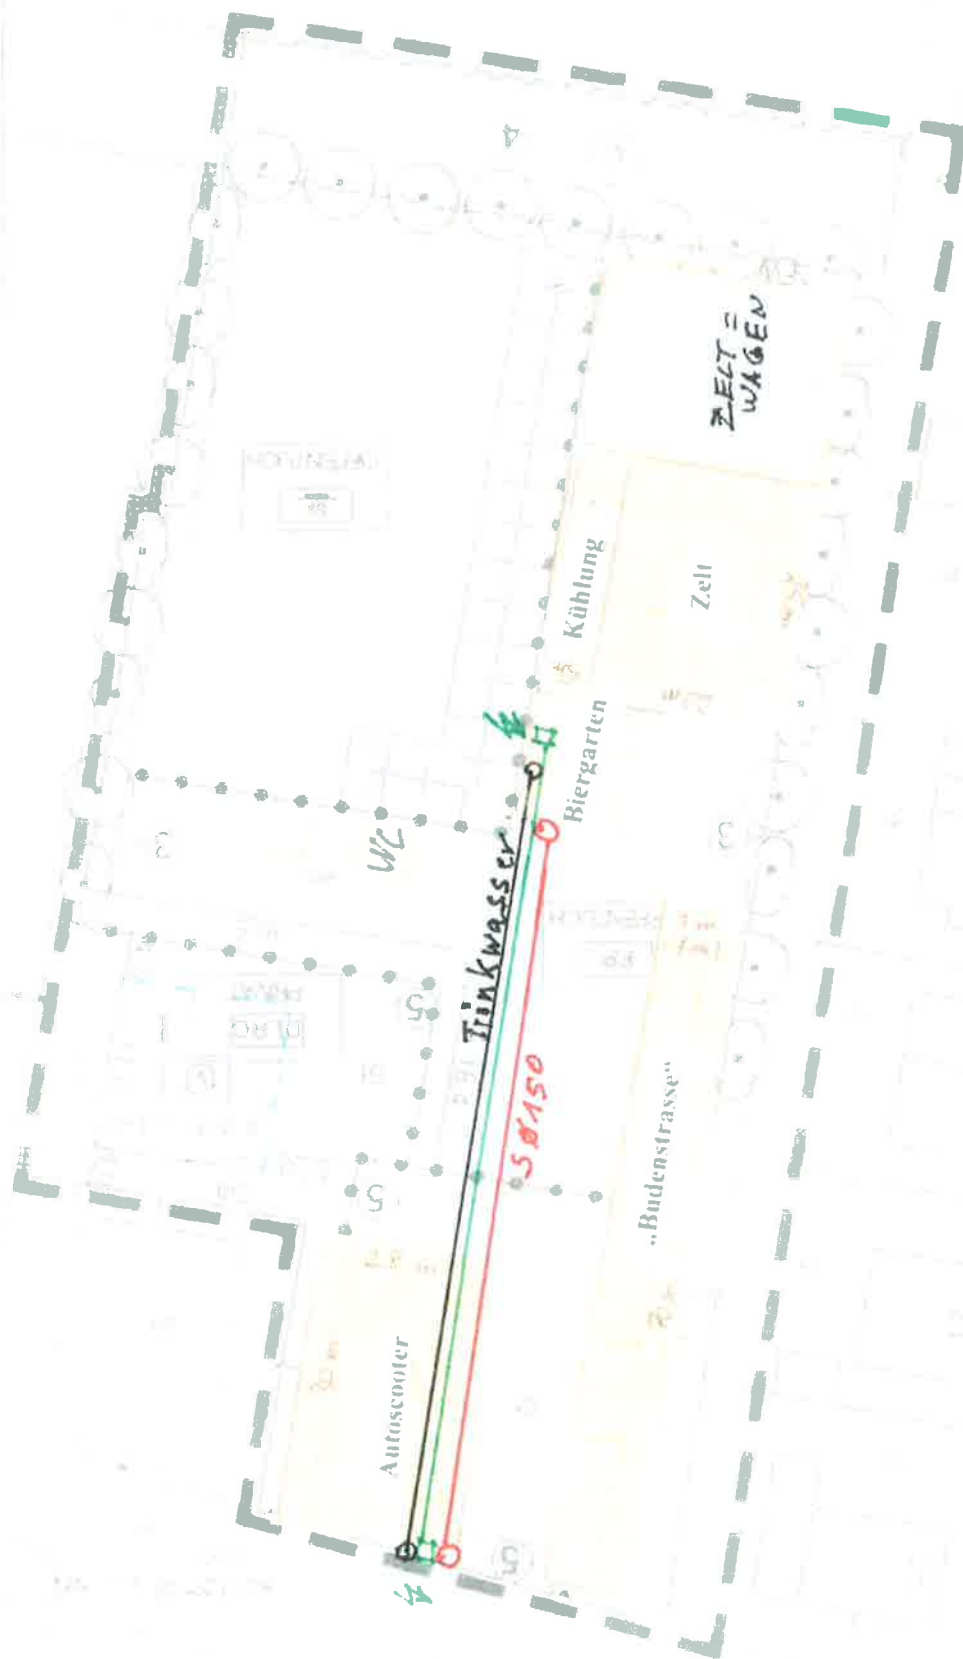

Festplatznutzung geplant  
M= 1:500

## Anlage 2 zum Antrag Versorgungsanschlüsse Festplatz Dorheim

