

11-16/0434

E. 08.10.2012  
CDU

CDU OV Dorheim • Reiner Veith • Zur Beienheimer Höhe 2 • 61169 Friedberg/H.

Herrn Ortsvorsteher  
Dr. Klaus Dieter Rack

Zur Kirche 4

**61169 Friedberg / H.**

**Ortsverband Dorheim**

**Fraktionsvorsitzender**

Reiner Veith

Telefon: (0 60 31) 30 78

Mobil: 01 71 / 89 20 47 5

eMail: reiner.veith@cdu-dorheim.de

http:// www.cdu-dorheim.de

Friedberg/H., 07.10.2012

**BETR.:** **Antrag 005/2012 der CDU-Fraktion im Ortsbeirat Dorheim;**  
Hier: Herstellung einer hinteren Zufahrt zum Festplatz.

Sehr geehrter Herr Dr. Rack,

Die CDU - Fraktion im Dorheimer Ortsbeirat stellt folgenden Antrag.

**Antrag:**

Der Magistrat der Kreisstadt Friedberg, bzw. der zuständige Dezernent und das Stadtbauamt werden gebeten, bei der Ausführung der neu geplanten Festplatznutzung, eine hintere Zufahrt, von dem Feldweg aus, zum Festplatz vorzusehen. Hinter dem Zelt wird eine ca. 10,00 – 15,00 m tiefe Fläche für den Zeltwagen und den erforderlichen Müllcontainern benötigt. Siehe hierzu anliegende Skizze (Anlage 1) und Lichtbilder (Anlage 2).

**Begründung:**

Durch die Umgestaltung des derzeitigen Festplatzes und Ausweisung der Geländefläche für den Neubau des DLRG Vereinsheimes sind die vorhandenen Flächen für die Durchführung der Zeltkerb neu aufzuteilen. In die Fläche zwischen DLRG-Vereinsheim und dem Wall zur Skaterfläche sollte der Toilettenwagen aufgestellt werden. Das Festzelt mit Biergarten ist weiter nach vorne zur Budenstraße anzuordnen, damit eine Abstellfläche hinter dem Zelt zur Verfügung steht. Die hintere Zufahrt wird benötigt damit der Zeltwagen und die für den Betrieb des Festzeltes erforderlichen Müllcontainer aufgestellt und zwischendurch entsorgt werden können. Die Zufahrt kann über den Feldweg entlang des Friedhofes und über die Wetterbrücke erfolgen. Nach der Veranstaltung ist die Zufahrt, wie bisher der Fußweg, abzusperren.

Mit freundlichen Grüßen

*Reiner Veith*


Reiner Veith  
Fraktionssprecher

Geschäftsstelle:  
CDU Ortsverband Dorheim  
Auf dem Biek 11  
61169 Friedberg/H.

Anlage 2: Änderungsentwurf mit Begründung  
Stadtbauamt Friedberg (Hessen)

**Bebauungsplan Nr. 36**  
**"Südlich des Kutweidweges**  
**1. Änderung"**

Stand: September 2012

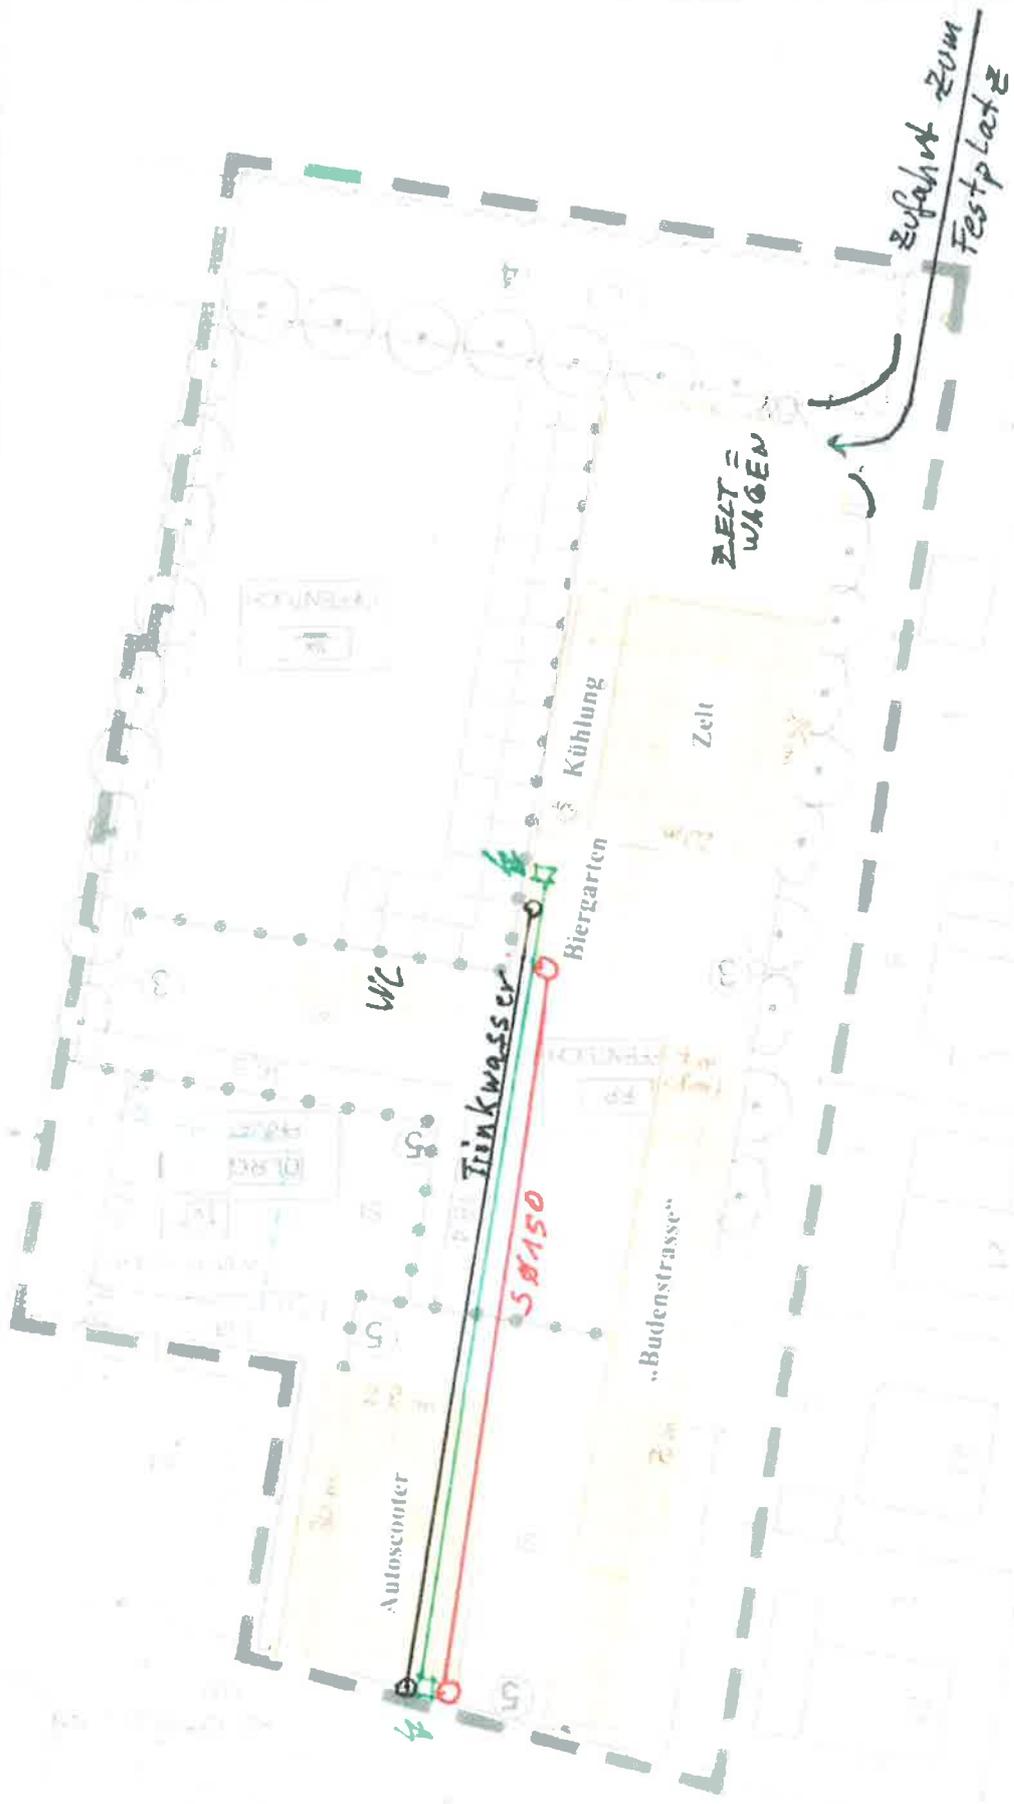

Festplatznutzung geplant  
M= 1:500

Anlage 2 zum Antrag hintere Zufahrt Festplatz Dorheim

