



## Bebauungsplan Nr. 85 "Im Wingert / Am Dachspfad"

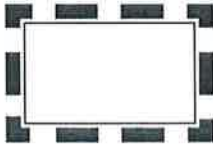

Geltungsbereich des  
Bebauungsplanes

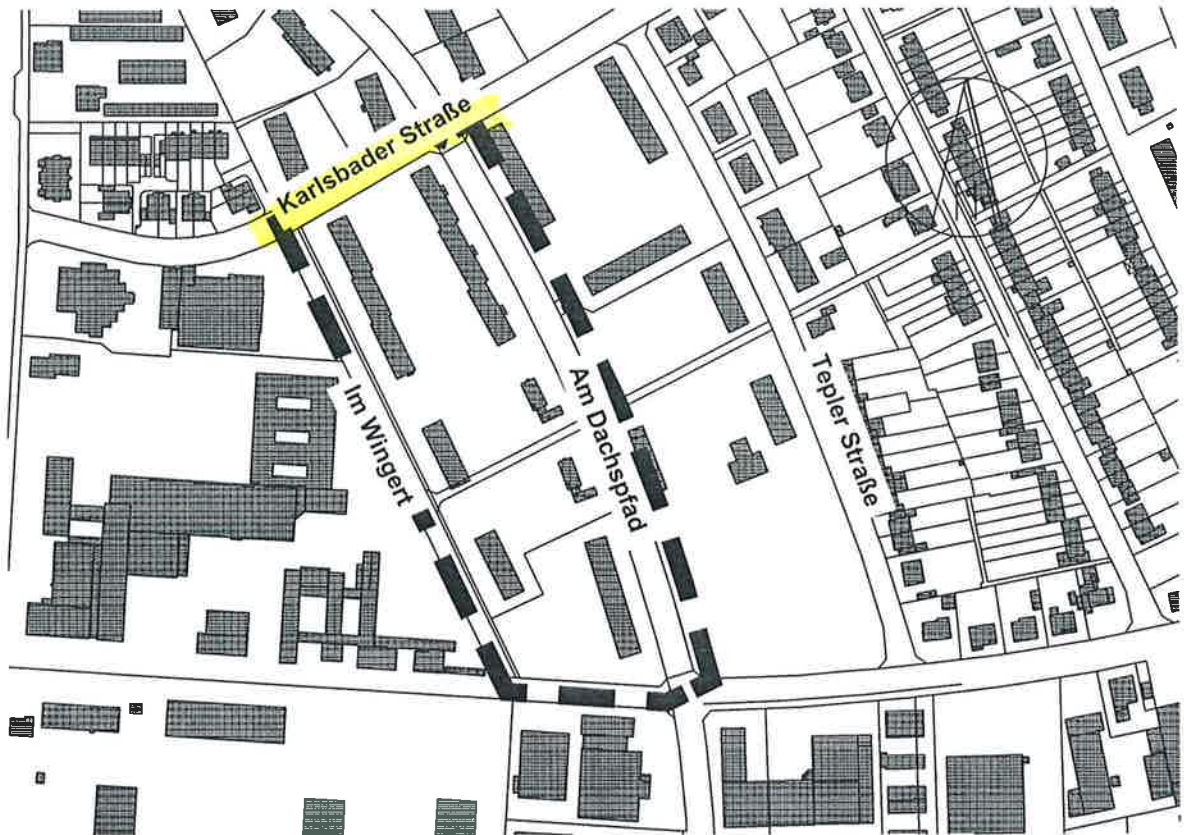


Dieser Plan ist Bestandteil des Stadtverordnetenbeschlusses vom .....

Friedberg den .....

zur Beglaubigung

.....

Stadtverordnetenvorsteher

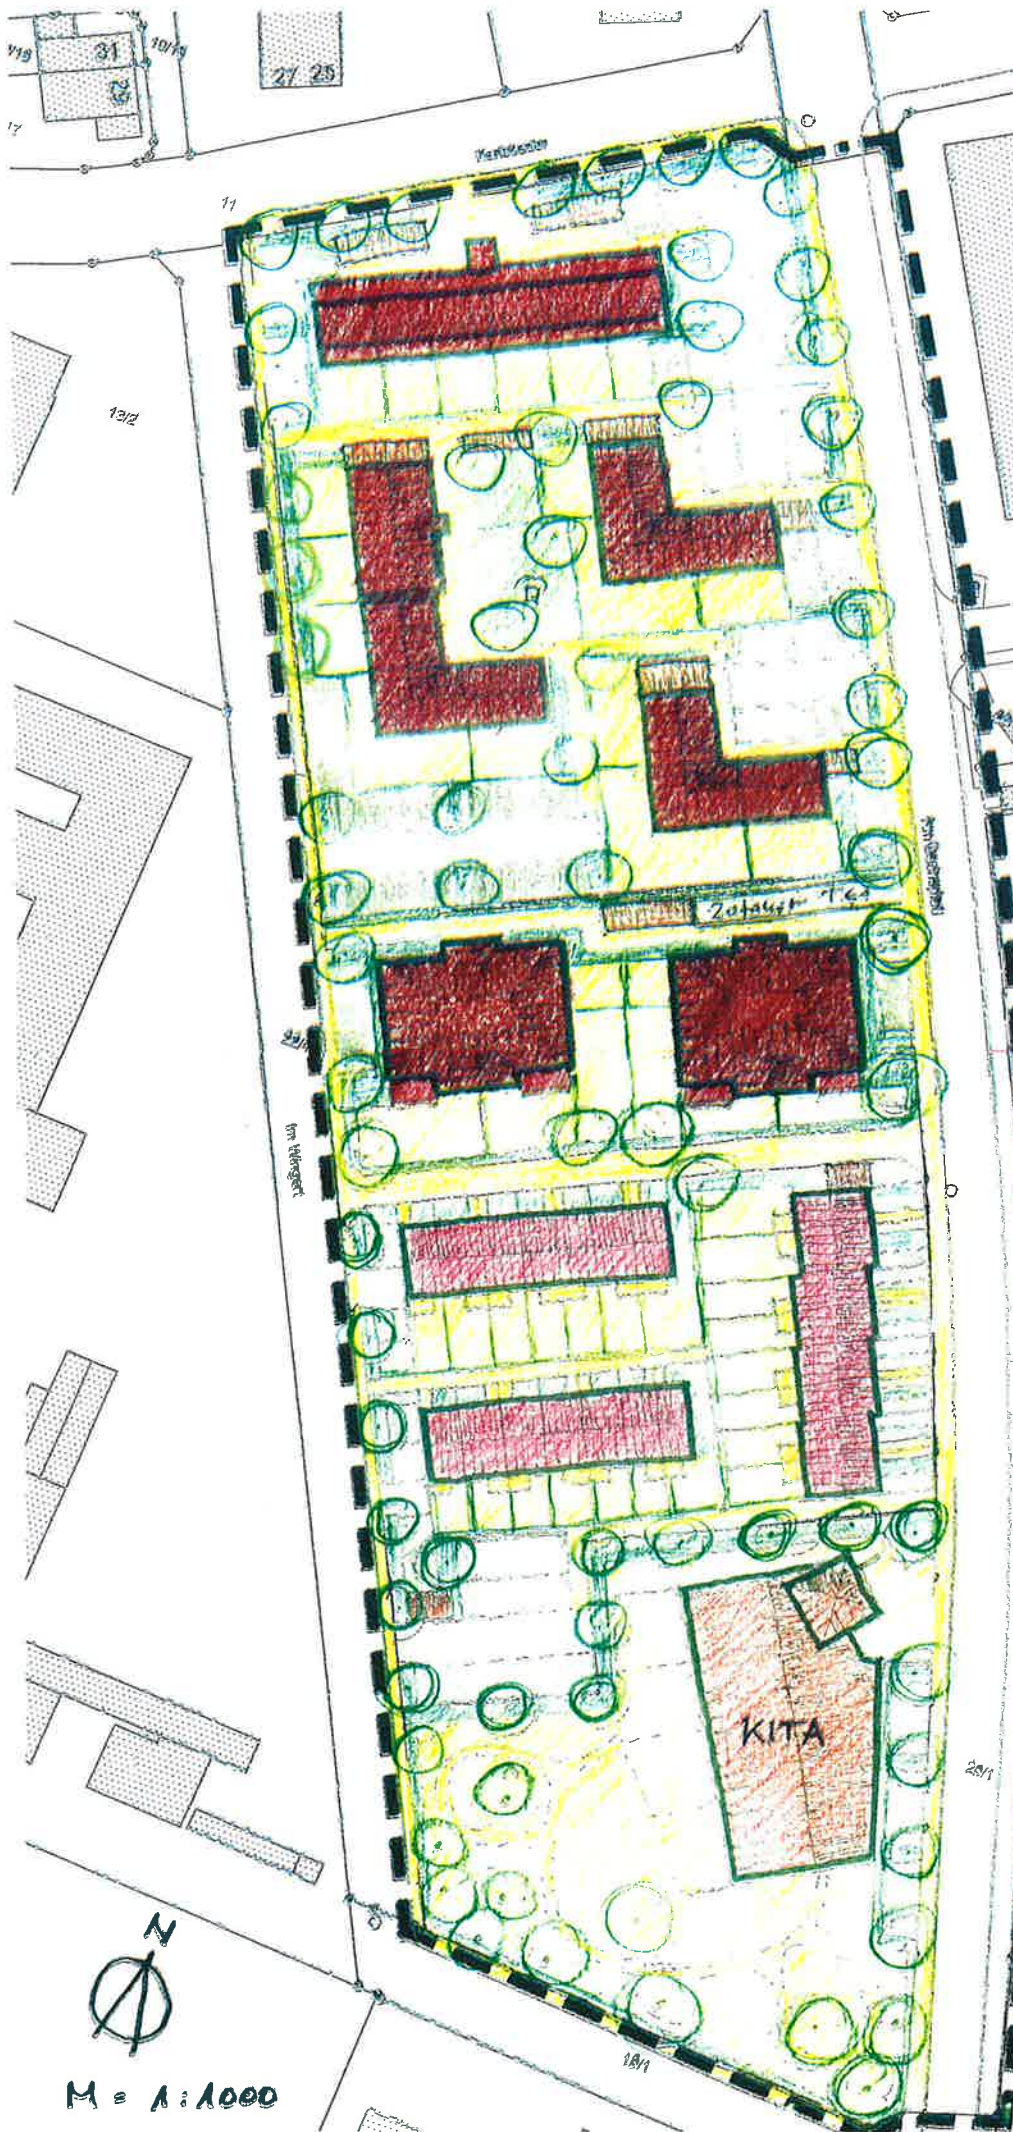

Anlage 2a BS M-16/0550

**BP Nr. 85**

**"IM WINGERT / AM DACHSPFAD"**

Städtebaulicher Entwurf

60/1-nc-5.3.13

- |  |                                                 |
|--|-------------------------------------------------|
|  | Bebauung                                        |
|  | - 3-gesch. } zusätz. Dach- oder Staffelgeschoss |
|  | - 2-gesch. }                                    |
|  | - 1-gesch. }                                    |
|  | Schuppen/Garagen                                |
|  | Fahrgassen/Steigpl.                             |
|  | öffentl. priv. Fußweg                           |
|  | private Grünflächen                             |
|  | öffentl. - " -                                  |
|  | Pflanzstreifen                                  |
|  | Bäume                                           |
|  | Grenze d. Geltungs- bereichs des BP             |

N

M = 1:1000