


Bestandsaufnahme: Biotopausstattung und Realnutzung

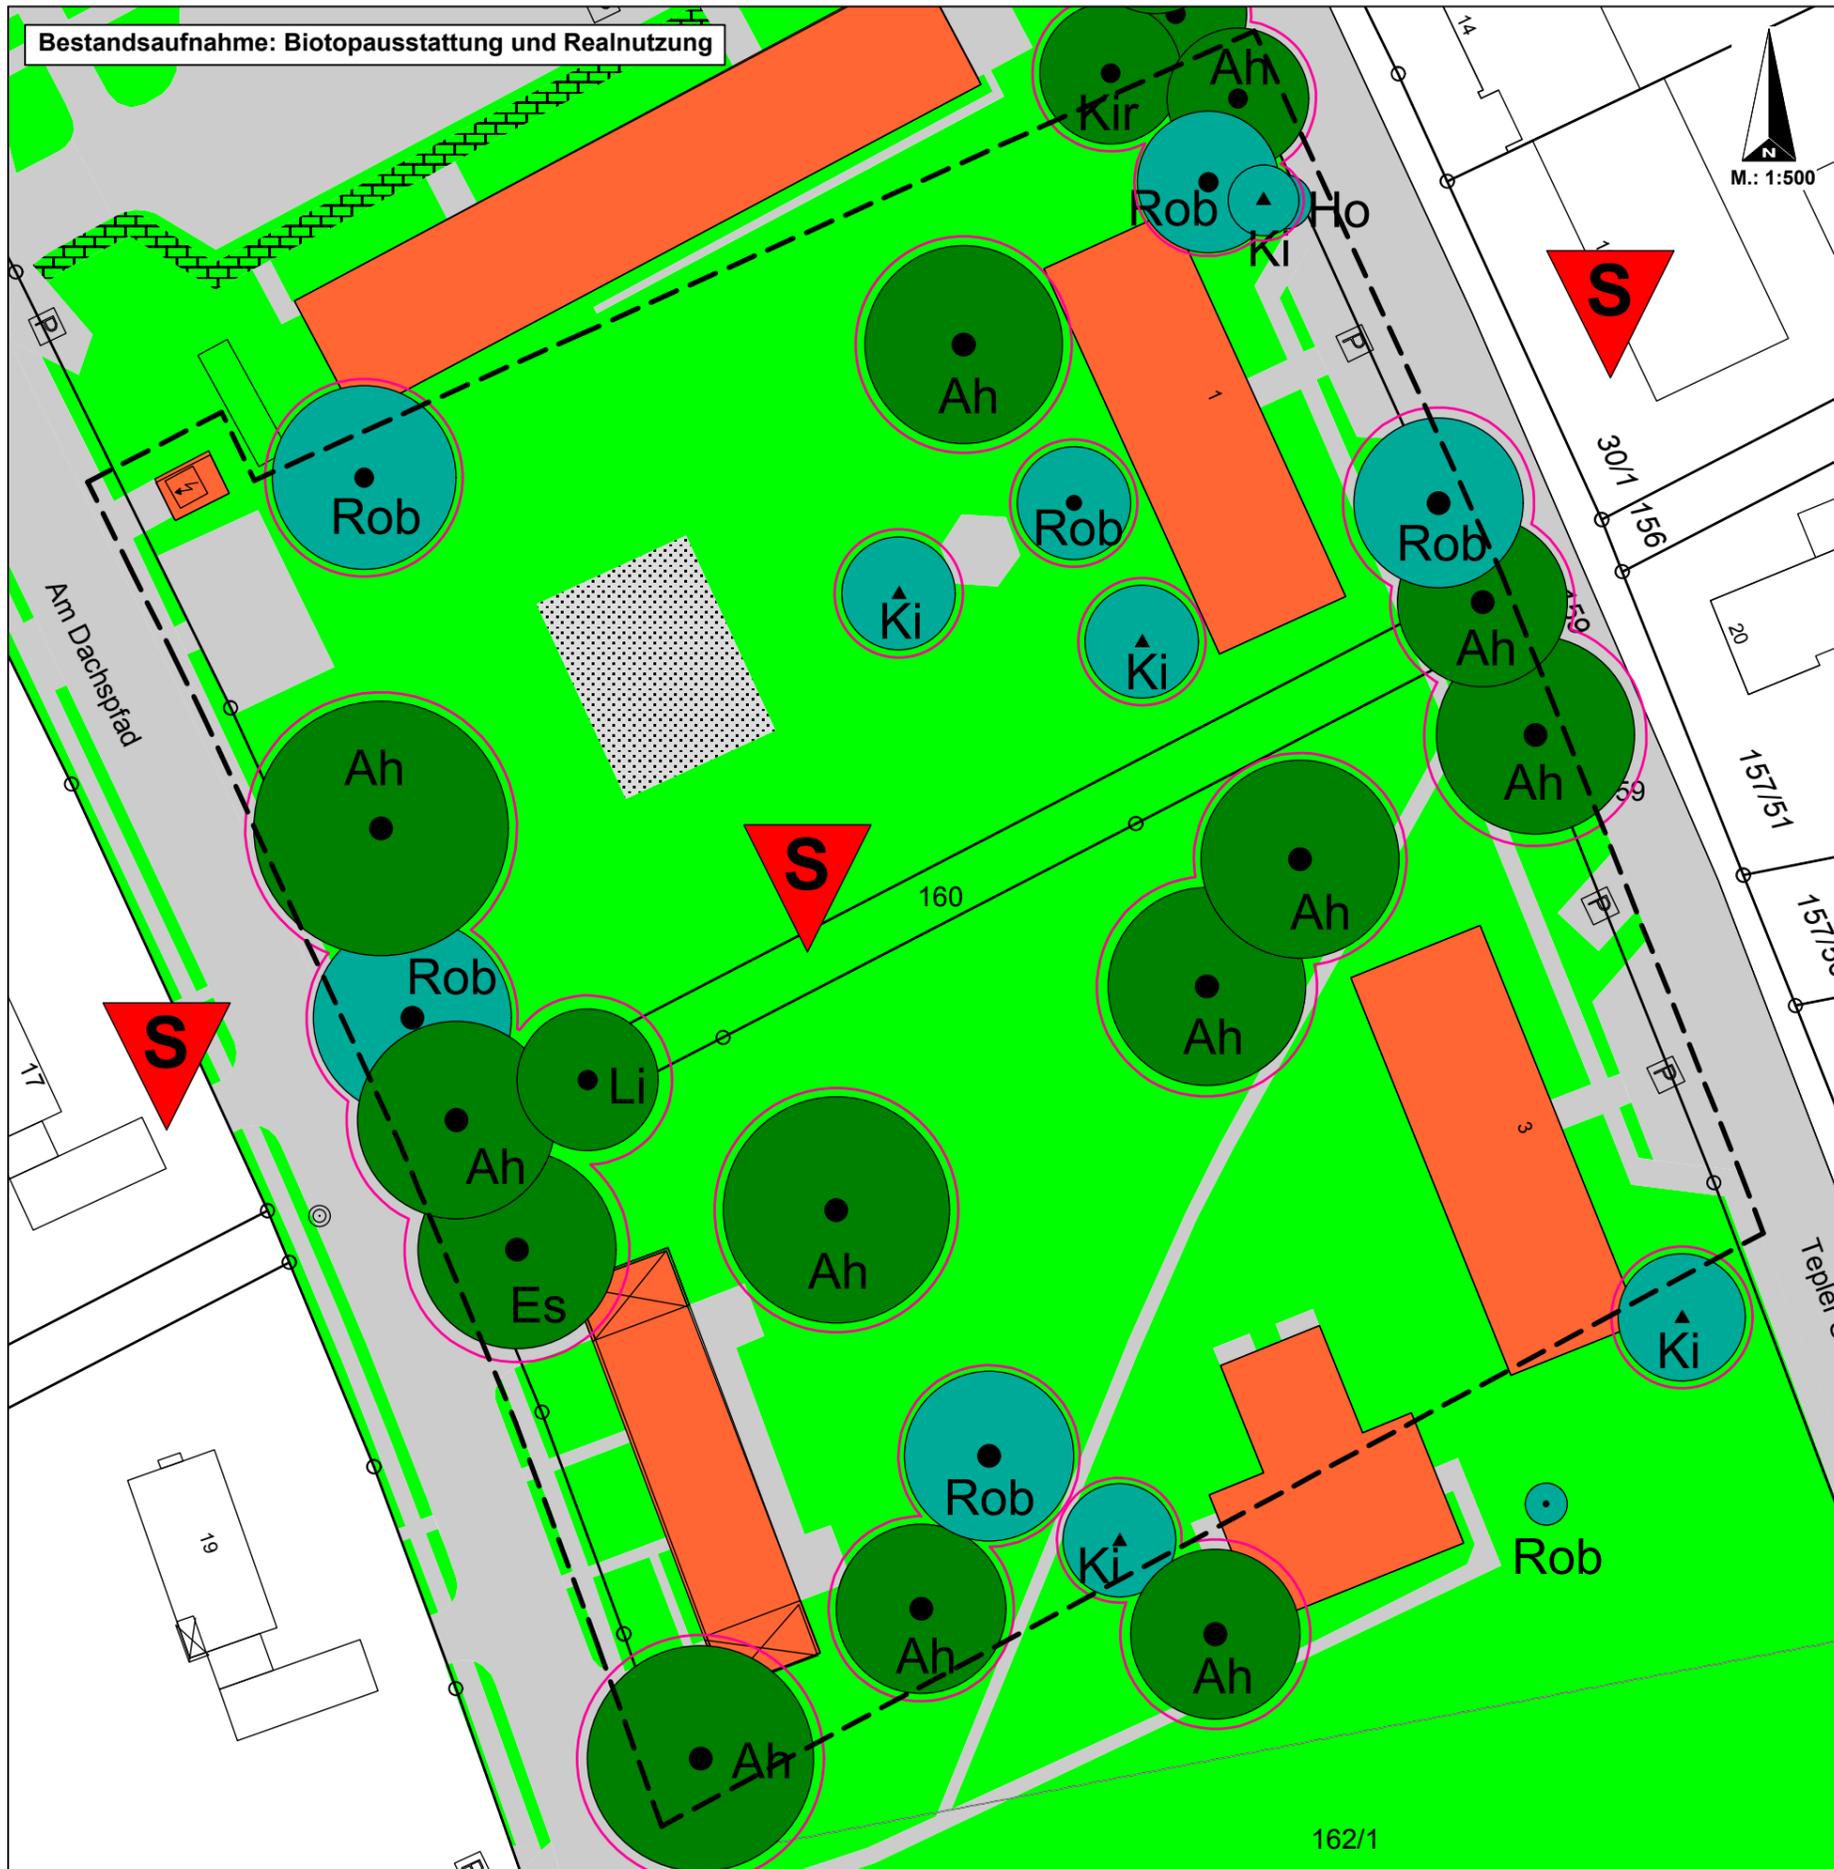

Zeichenerklärung:

- Rasen
- Gebäude, Dachfläche
- Asphalt, Beton, Pflaster
- Rasenpflaster
- Sand, Schotter
- Zierhecke, Einzelstrauch
- Einzelbaum, heimisch, standortgerecht
- Einzelbaum, nicht heimisch, nicht standortgerecht
- ▲ Nadelbaum
- Geltungsbereich
- Alt- / Großbaum, mit hervorgehobenem Erhaltungswert

Vorbelastungen im Planungsraum:

- S bestehende Siedlungsfläche (Versiegelung, Verkehr, Ziergartennutzung)

Gehölzartenliste:

- Ah: Berg-/Spitzahorn
- Es: Esche
- Fi: Rotfichte, Serbische Fichte
- Hb: Hainbuche
- Ho: Schwarzer Holunder
- Ki: Waldkiefer
- Kir: Kirsche
- Li: Linde
- Rob: Robinie
- Sz: Scheinzypresse

Projekt: Bebauungsplan Nr. 86 "Teplerstr. / Am Dachspfad" Teil I, Friedberg

Bearbeitung: Arbeitsgemeinschaft Geisler / Thannberger-Wittenberg  
Planungsstand: 07.05.2013

<p><b>Planungsbüro Geisler</b> Goßfeldener Weg 6 D - 35091 Cölbe Tel.: 0 64 21 - 87 02 07 Fax: 0 64 21 - 87 02 08 Mobil: 01 72 - 6 71 16 91 www.planungsbüro-geisler.de E-mail: planungsbuero-geisler.de</p>	<p><b>Planungsbüro Thannberger-Wittenberg</b> - Umwelt &amp; Soziales - Am Schützenplatz 7 D - 35039 Marburg Tel.: 0 64 21 - 16 81 34 Fax: 0 64 21 - 16 81 35 Mobil: 01072 - 6 65 58 79 www.orgaplan.de E-mail: carmen.thannberger@orgaplan-mr.de</p>
--	---