


Augustinerjasse

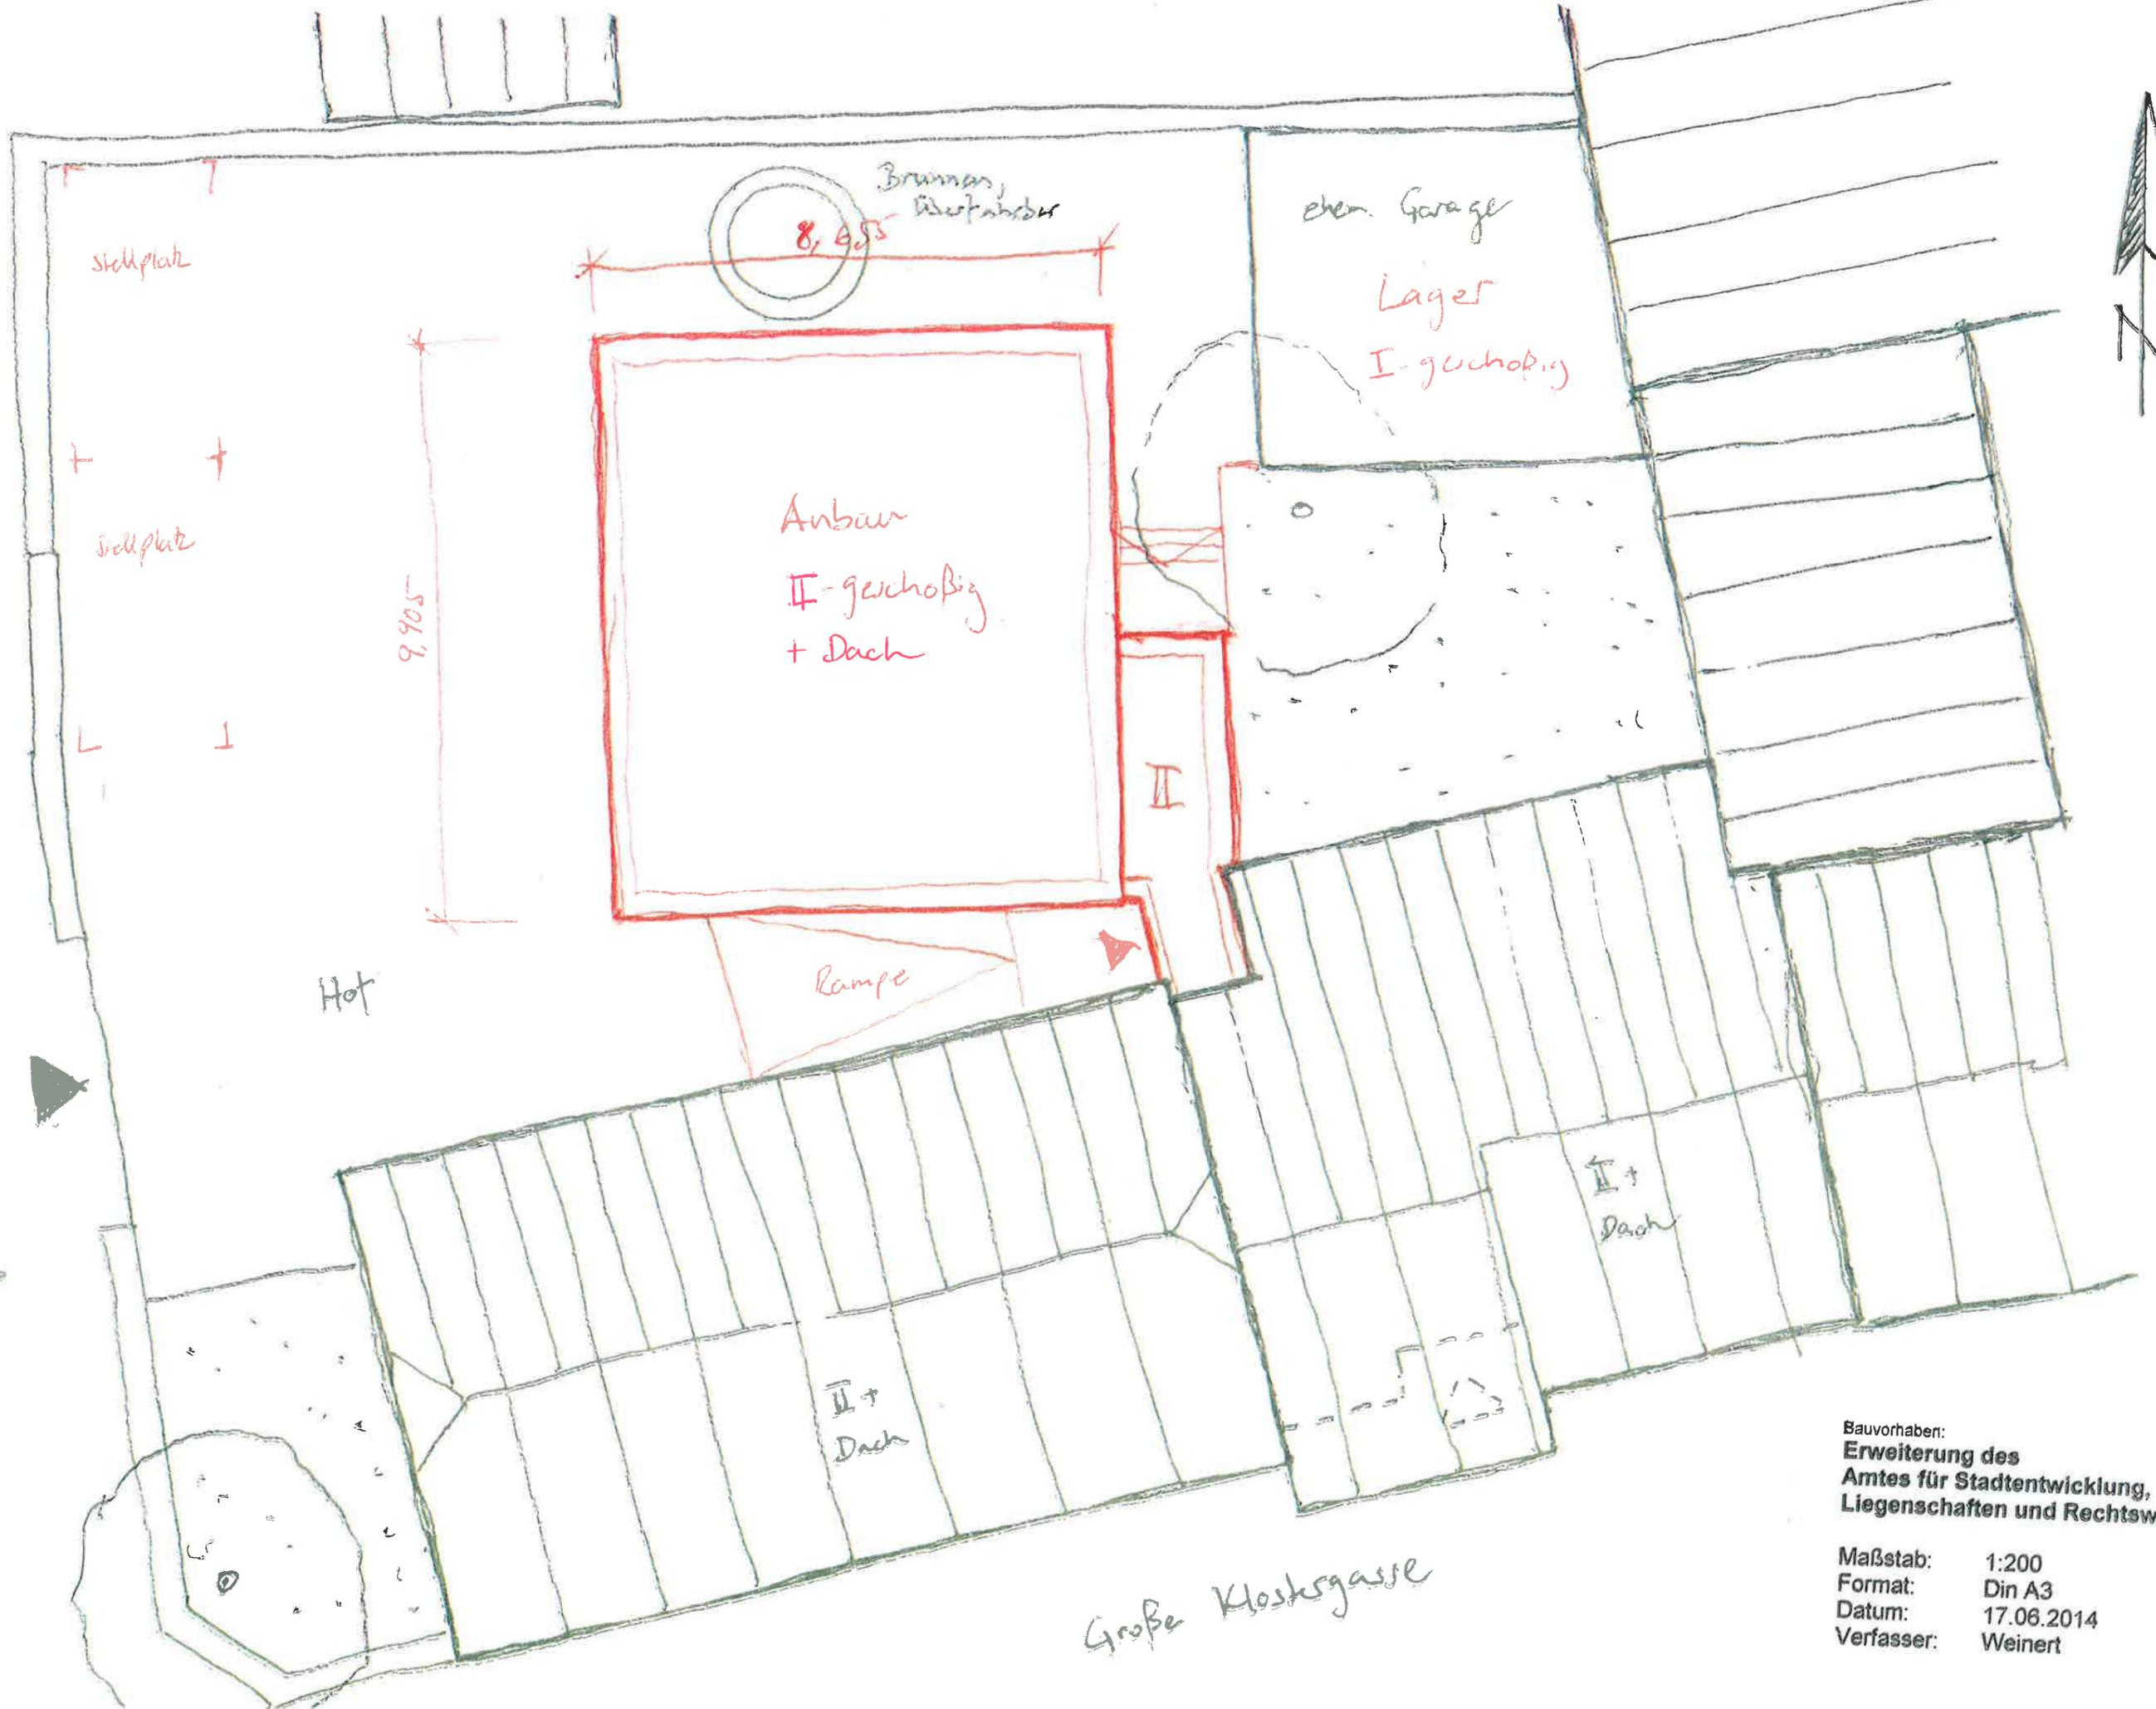

Hot

Anbau
II-gesch.
+ Dach

eben. Garage
Lager
I-gesch.

Rampe

II +
Dach

II +
Dach

Stellplatz

Stellplatz

Brunnen,
Überführer

8,655

9,905

Große Klosterasse



Bauvorhaben:
Erweiterung des
Amtes für Stadtentwicklung,
Liegenschaften und Rechtswesen

Maßstab: 1:200
Format: Din A3
Datum: 17.06.2014
Verfasser: Weinert