
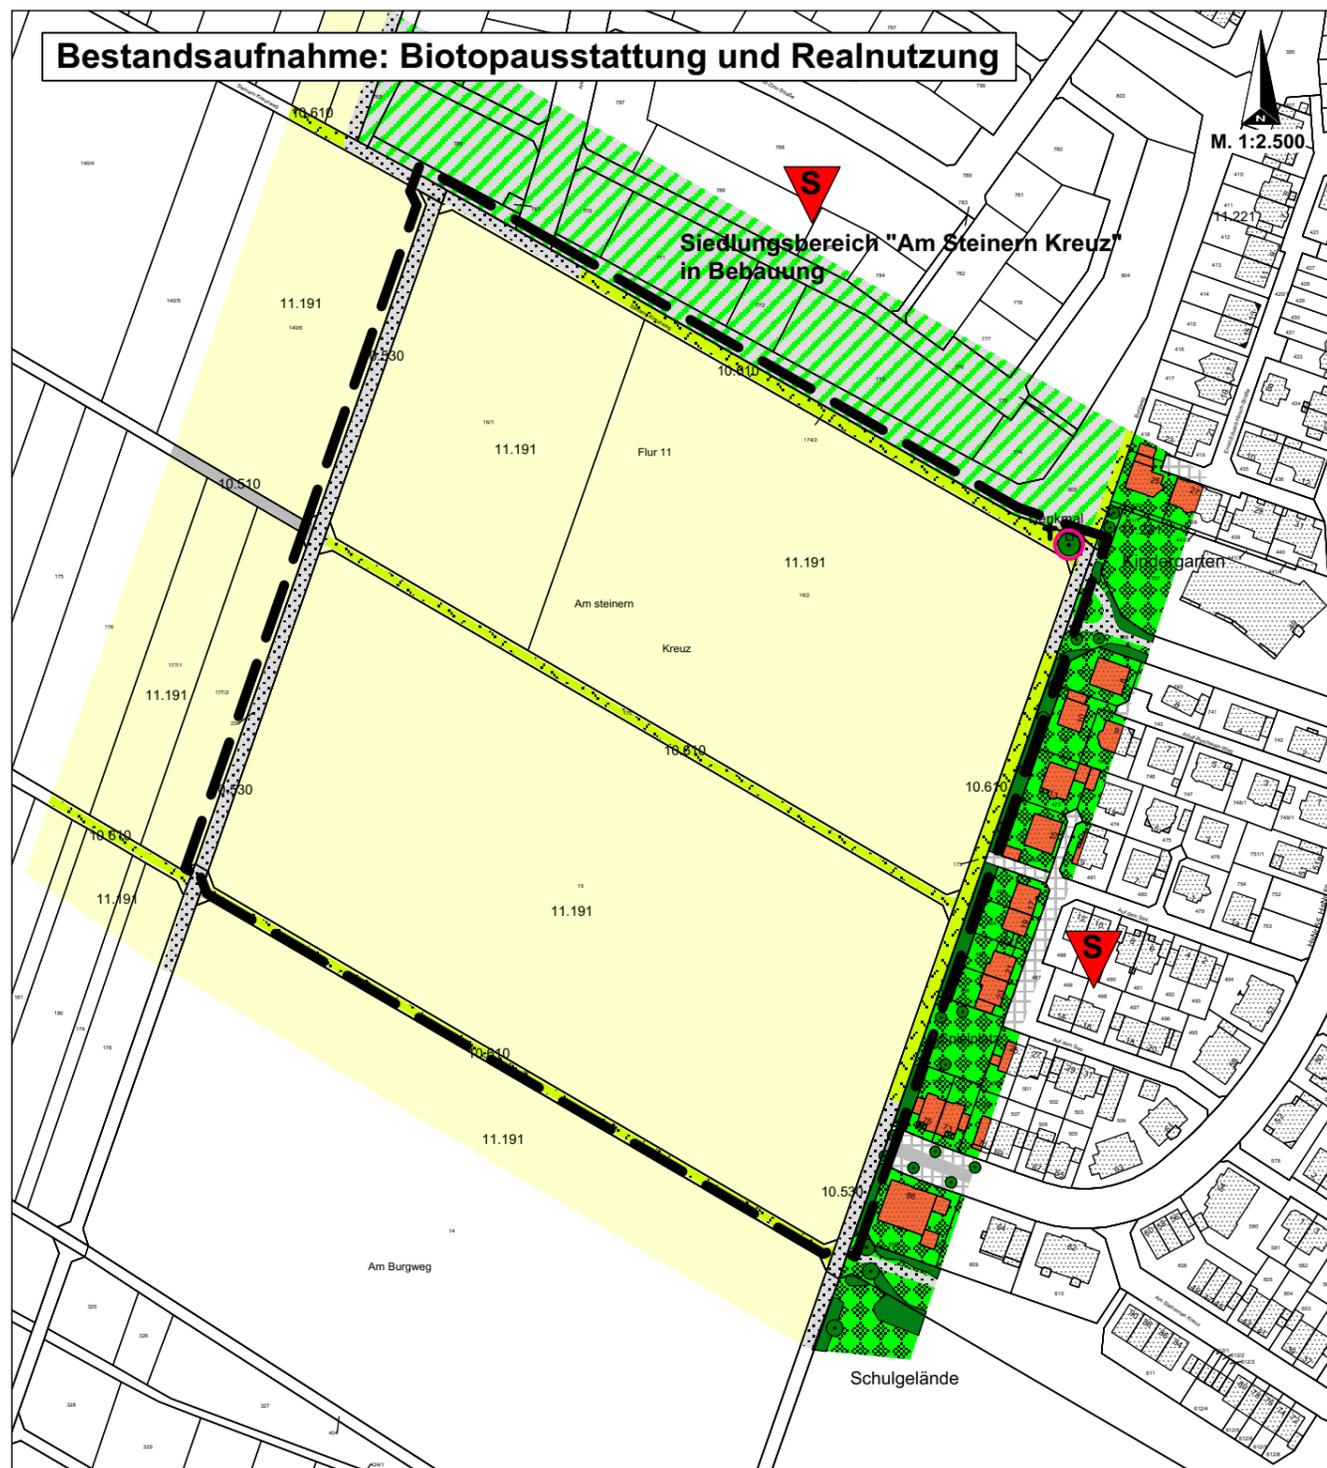


Bestandsaufnahme: Biotopausstattung und Realnutzung

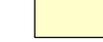

Zeichenerklärung:

(Typnr.nach KV 2005)

-  Acker (11.191)
-  Gebäude, Dachfläche (10.710)
-  Asphalt, Beton (10.510)
-  Pflaster (10.520)
-  Schotter (10.530)
-  Siedlungsfläche in Bebauung
-  Ziergärten, Grünanlagen, Rasen (11.221, 11.222, 11.224)
-  bewachsene Wege (10.610)
-  Gehölzpflanzungen, Randeingrünung teilw. Ziergehölze (02.400)
-  Einzelbaum, heimisch, standortgerecht (04.110) (Li: Linde)
-  Geltungsbereich
-  Einzelbaum, mit hervorgehobenem Erhaltungswert

Vorbelastungen im Planungsraum:

-  bestehende Wohnsiedlungsfläche (Versiegelung, Ziergartenutzung)

Projekt: Bebauungsplan Nr. 89 "Steinern Kreuzweg",
Kernstadt Friedberg

Bearbeitung: Arbeitsgemeinschaft Geisler / Thannberger-Wittenberg
Planungsstand: Mai / Juni 2015, red. Änderung März 2016

Planungsbüro **Geisler**

Goßfeldener Weg 6
D - 35091 Cölbe
Tel.: 0 64 21 - 87 02 07
Fax: 0 64 21 - 87 02 08
Mobil: 01 72 - 6 71 16 91
www.planungsbüro-geisler.de
E-mail: planungsbuero-geisler@gmx.de

Planungsbüro Thannberger-Wittenberg

- Umwelt & Soziales -
Am Schützenplatz 7
D - 35039 Marburg
Tel.: 0 64 21 - 16 81 34
Fax: 0 64 21 - 16 81 35
Mobil: 01072 - 6 65 58 79
www.orgaplan.de

E-mail: carmen.thannberger@orgaplan-mr.de