


# Stadt Friedberg, Kernstadt

## Bebauungsplan Nr. 93

### „Dorheimer Straße / Fauerbacher Straße“

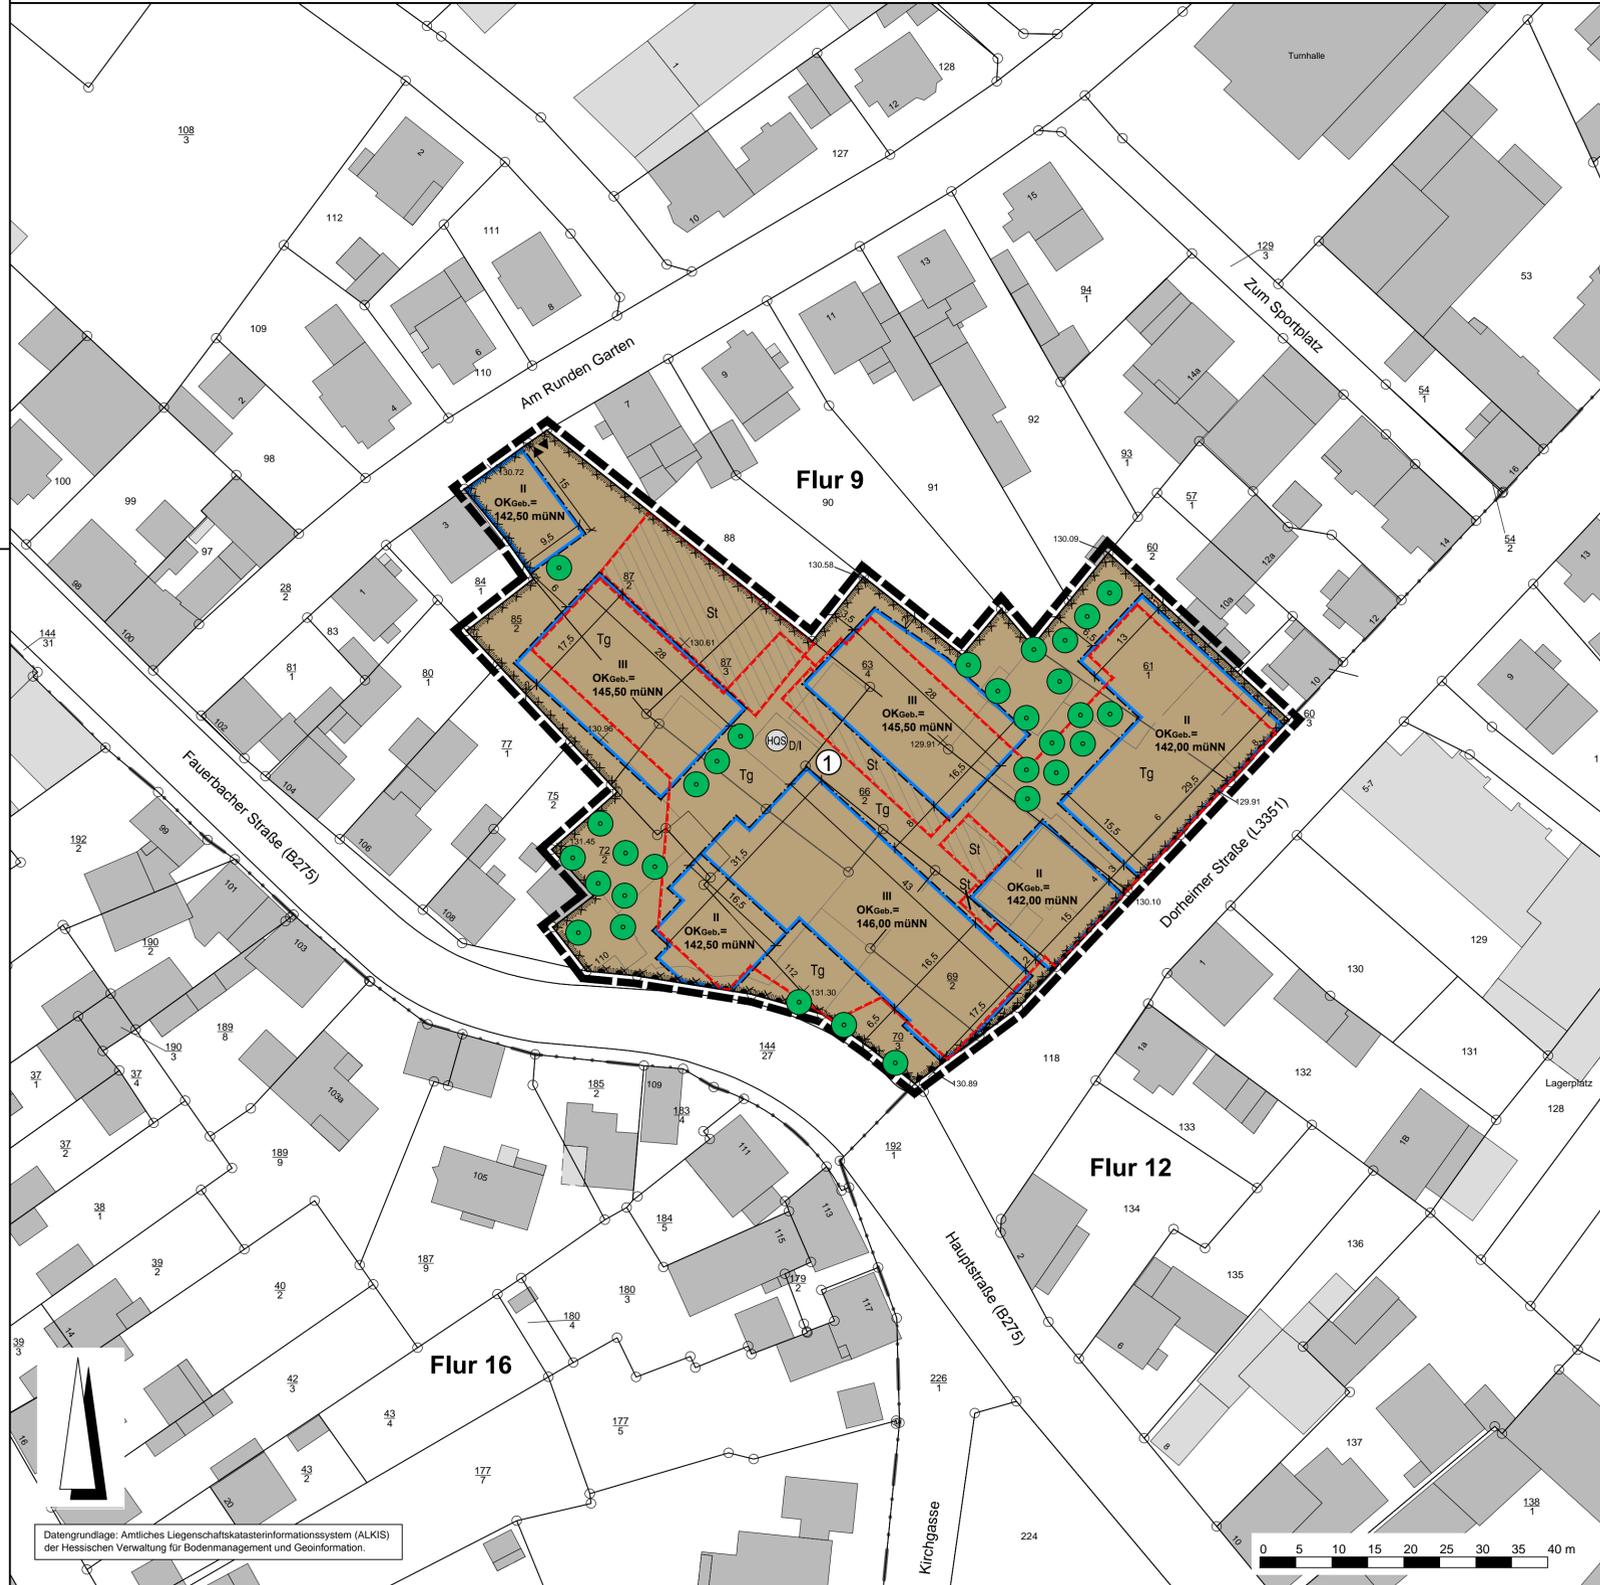

Datengrundlage: Amtliches Liegenschaftskatasterinformationssystem (ALKIS) der Hessischen Verwaltung für Bodenmanagement und Geoinformation.

#### Rechtsgrundlagen

Baugesetzbuch (BauGB) i.d.F. der Bekanntmachung vom 03.11.2017 (BGBl. I S. 3634), Baunutzungsverordnung (BauNVO) i.d.F. der Bekanntmachung vom 21.11.2017 (BGBl. I S. 3786), Planzeichenverordnung 1990 (PlanzV 90) i.d.F. der Bekanntmachung vom 18.12.1990 (BGBl. I 1991 S. 58), zuletzt geändert durch Artikel 3 des Gesetzes vom 04.05.2017 (BGBl. I S. 1057), Hess. Bauordnung (HBO) vom 15.01.2011 (GVBl. I S. 46, 180), zuletzt geändert durch Artikel 2 des Gesetzes vom 15.12.2016 (GVBl. S. 294), Hessisches Wassergesetz (HWG) vom 14.12.2010 (GVBl. I S. 548), zuletzt geändert durch Gesetz vom 28.09.2015 (GVBl. S. 338).

#### Zeichenerklärung

##### Katasteramtliche Darstellung

- Flurgrenze
- Flurnummer
- Flurstücksnummer
- vorhandene Grundstücks- und Wegeparzellen mit Grenzsteinen

##### Planzeichen

##### Art der baulichen Nutzung

- MU Urbanes Gebiet

##### Maß der baulichen Nutzung

- GRZ Grundflächenzahl
- GFZ Geschossflächenzahl
- Z Zahl der Vollgeschosse als Höchstmaß
- Höhe baulicher Anlagen als Höchstmaß in m über Bezugspunkt, hier:
- OKGeb. Oberkante Gebäude

##### Bauweise, Baulinien, Baugrenzen

- Baugrenze
- überbaubare Grundstücksfläche
- nicht überbaubare Grundstücksfläche

##### Verkehrsflächen

- Bereich ohne Ein- und Ausfahrt
- Ein- und Ausfahrt

##### Wasserflächen und Flächen für die Wasserwirtschaft, den Hochwasserschutz und die Regelung des Wasserabflusses

- Umgrenzung der Flächen mit wasserrechtlichen Festsetzungen; Zweckbestimmung: Heilquellenschutzgebiet quantitativ D / qualitativ I

##### Planungen, Nutzungsregelungen, Maßnahmen und Flächen für Maßnahmen zum Schutz, zur Pflege und zur Entwicklung von Boden, Natur und Landschaft

- Anpflanzung von Laubbäumen
- Umgrenzung von Flächen für Nebenanlagen, Stellplätze, Garagen und Gemeinschaftsanlagen; Zweckbestimmung:
- Stellplätze mit Zufahrten
- Tiefgarage mit Zufahrt
- Umgrenzung der Flächen, deren Böden erheblich mit umweltgefährdenden Stoffen belastet sind, hier: Altstandort und Bodenverunreinigungen
- Grenze des räumlichen Geltungsbereiches des Bebauungsplanes

##### Sonstige Darstellungen

- ×130.10 Höhenpunkt (Bestand) in m über Normalnull (NN)

##### Nutzungsschablone


Nr.	Baugebiet	GRZ	GFZ	Z	OKGeb.
①	MU	0,6	1,0	vgl. Plankarte	vgl. Plankarte

Bei Konkurrenz von GRZ und überbaubarer Grundstücksfläche gilt die engere Festsetzung.

#### Verfahrensvermerke im Verfahren nach § 13a BauGB:

- Der Aufstellungsbeschluss gem. § 2 Abs. 1 BauGB wurde durch die Stadtverordnetenversammlung gefasst am 28.09.2017
- Der Aufstellungsbeschluss gem. § 2 Abs. 1 Satz 2 BauGB wurde ortsüblich bekanntgemacht am \_\_\_\_\_
- Die Öffentlichkeitsbeteiligung gem. § 3 Abs. 1 BauGB wurde ortsüblich bekanntgemacht am \_\_\_\_\_
- Die Öffentlichkeitsbeteiligung gem. § 3 Abs. 1 BauGB erfolgte in der Zeit vom \_\_\_\_\_ bis einschließlich \_\_\_\_\_
- Die Öffentlichkeitsbeteiligung gem. § 3 Abs. 2 BauGB wurde ortsüblich bekanntgemacht am \_\_\_\_\_
- Die Öffentlichkeitsbeteiligung gem. § 3 Abs. 2 BauGB erfolgte in der Zeit vom \_\_\_\_\_ bis einschließlich \_\_\_\_\_
- Der Satzungsbeschluss gemäß § 10 Abs. 1 BauGB sowie § 5 HGO, § 9 Abs. 4 BauGB i.V.m. § 81 HBO und § 37 Abs. 4 HWG erfolgte durch die Stadtverordnetenversammlung am \_\_\_\_\_
- Die Bekanntmachungen erfolgten im \_\_\_\_\_
- Ausfertigungsvermerk:**  
Es wird bestätigt, dass der Inhalt dieses Bebauungsplanes mit den hierzu ergangenen Beschlüssen der Stadtverordnetenversammlung übereinstimmt und dass die für die Rechtswirksamkeit maßgebenden Verfahrensvorschriften eingehalten worden sind.  
Friedberg, den \_\_\_\_\_
- Bürgermeister \_\_\_\_\_
- Rechtskraftvermerk:**  
Der Bebauungsplan ist durch ortsübliche Bekanntmachung gem. § 10 Abs. 3 BauGB in Kraft getreten am: \_\_\_\_\_
- Friedberg, den \_\_\_\_\_
- Bürgermeister \_\_\_\_\_

Übersichtskarte (Maßstab 1 : 25.000)

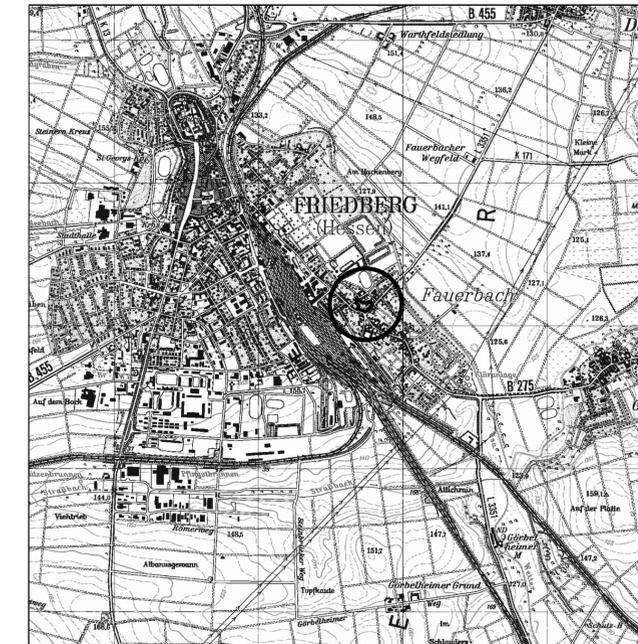

Planungsbüro Holger Fischer, Konrad-Adenauer-Str. 16, 35440 Linden, Tel. 06403/9537-0 Fax. 06403/9537-30

Stand: 26.04.2018

Stadt Friedberg, Kernstadt  
Bebauungsplan Nr. 93  
„Dorheimer Straße / Fauerbacher Straße“  
Bebauungsplan der Innenentwicklung gemäß § 13a BauGB  
Entwurf

Bearbeiter: Adler  
CAD: Schneider

Maßstab: 1 : 500