



# Variante 1 SSW 3 Friedberg Sonderbauwerke

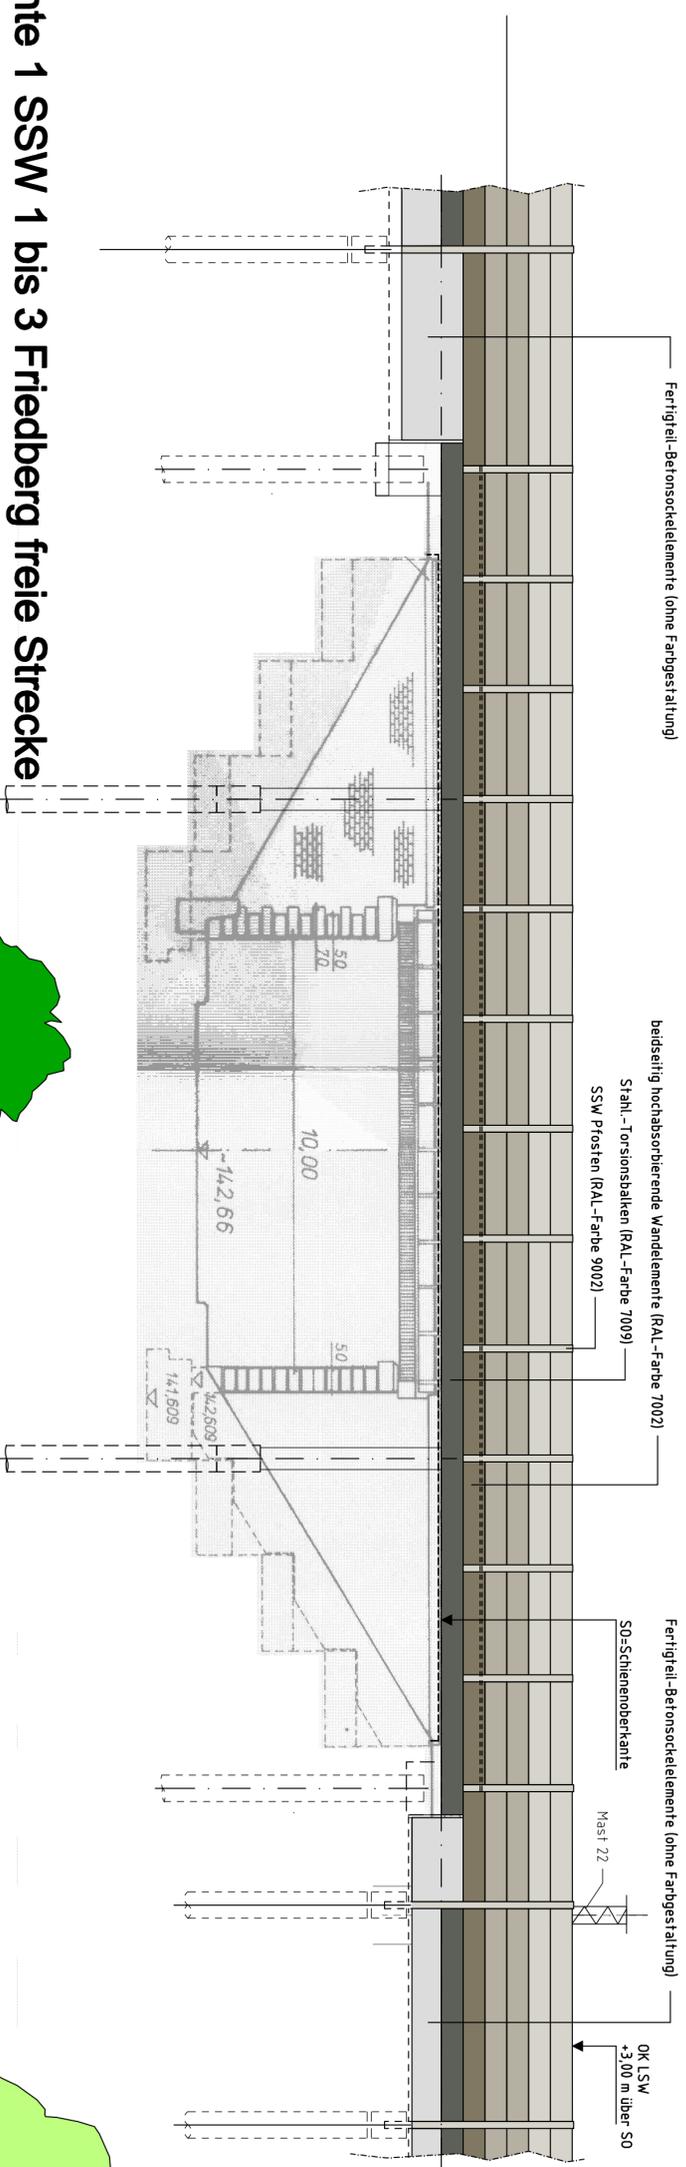

**Hinweis:**  
 Technisch bedingt entsprechen dargestellte Farböne nicht den aufgeführten RAL-Farben.


- RAL 9002 Grauweiß
- RAL 7032 Kieselgrau
- RAL 7002 Olivgrau
- RAL 7009 Grüngrau

# Variante 1 SSW 1 bis 3 Friedberg freie Strecke

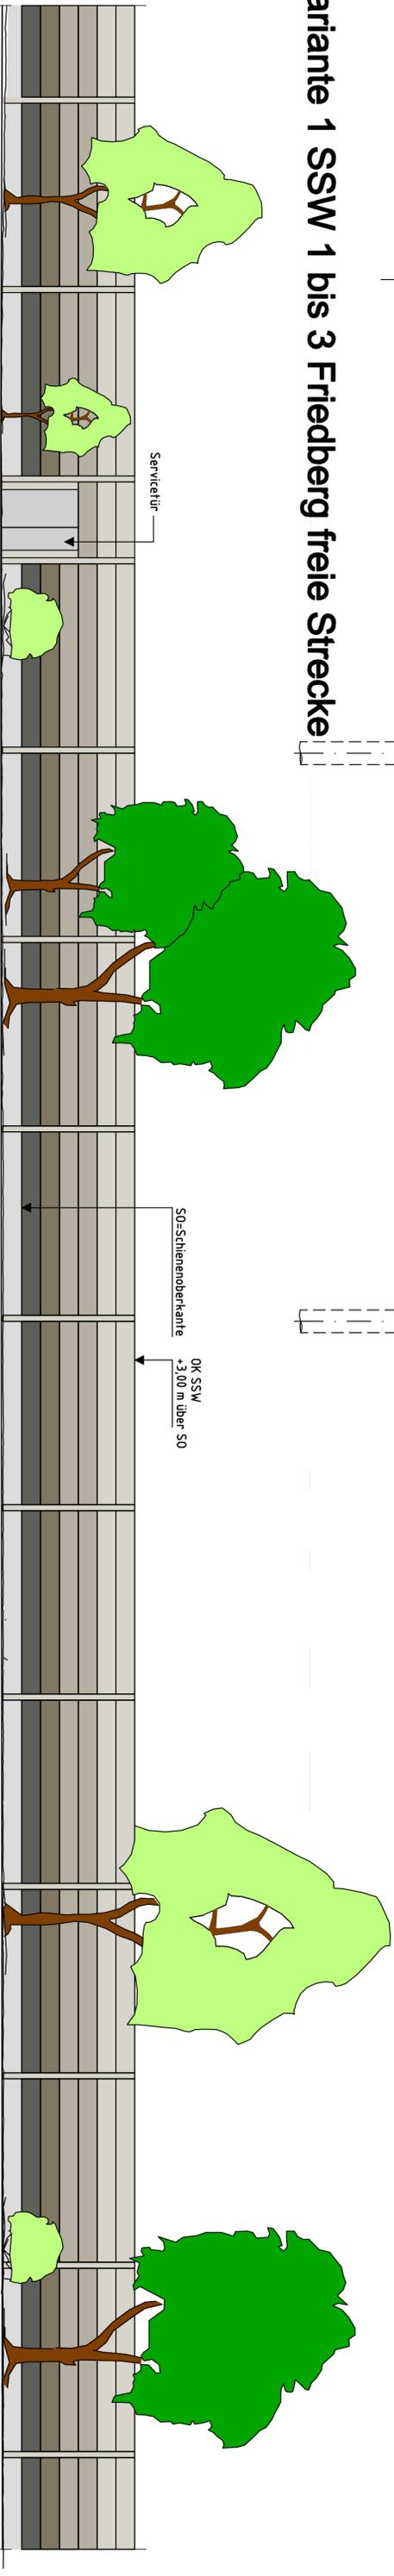

## Nur gültig für die Ausschreibung

Gemüingungsvermerk Eisenbahn-Bundesamt

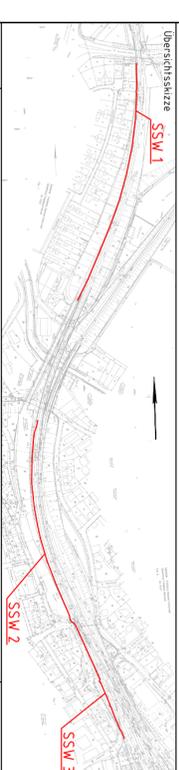

### Ausschreibung

|   |                |  |                |   |  |
|---|----------------|--|----------------|---|--|
| Vorhabensträger:  |                | DB Netz AG<br>Regionalbereich West<br>ING.-u./AZU<br>Main-Wein-Wein-Strabe 3<br>56679 Köln |                | DB Netz AG<br>Regionalbereich West<br>ING.-u./AZU<br>Main-Wein-Wein-Strabe 3<br>56679 Köln  |  |
| Datum:  | Unter schrift: | Datum:   | Unter schrift: | Planzeichen-Nr.: VV_IB_ANS_001<br>Projekt-Nr.: G.016190195.06.01.99.351                     |  |
| Planverfasser:  |                | DB Netz AG<br>Regionalbereich West<br>ING.-u./AZU<br>Main-Wein-Wein-Strabe 3<br>56679 Köln |                | Datum: 02.2017<br>bearb: 05.2018<br>Brandenburg   |  |
| DB Engineering & Consulting GmbH<br>Region Deutschland Mitte<br>Planung Frankfurt<br>Planung Konstruktiver Ingenieurbau<br>Hainstrabe 52<br>60528 Frankfurt am Main |                | DB Netz AG<br>Regionalbereich West<br>ING.-u./AZU<br>Main-Wein-Wein-Strabe 3<br>56679 Köln |                | Koordinatensystem: DB_Ref<br>Uspnungssplan:<br>Blattgröße: 297 mm x 970 mm<br>Maßstab: 0, M |  |

Lärmsanierung an bestehenden Schienenwegen des Bundes  
 in der Stadt Friedberg  
 Strecke 3900, Kassel Hbf - Frankfurt (Main) Hbf

### Farbgestaltung

Neubau von Schallschutzwänden  
 Schallschutzwände 1 bis 3  
 Farbgestaltung - Variante 1