



Bebauungsplan Nr. 95



"Nachverdichtung - Am Kindergarten 4-10"

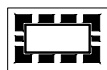

Geltungsbereich 1 des Bebauungsplanes

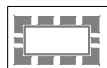

Geltungsbereich 2 des Bebauungsplanes

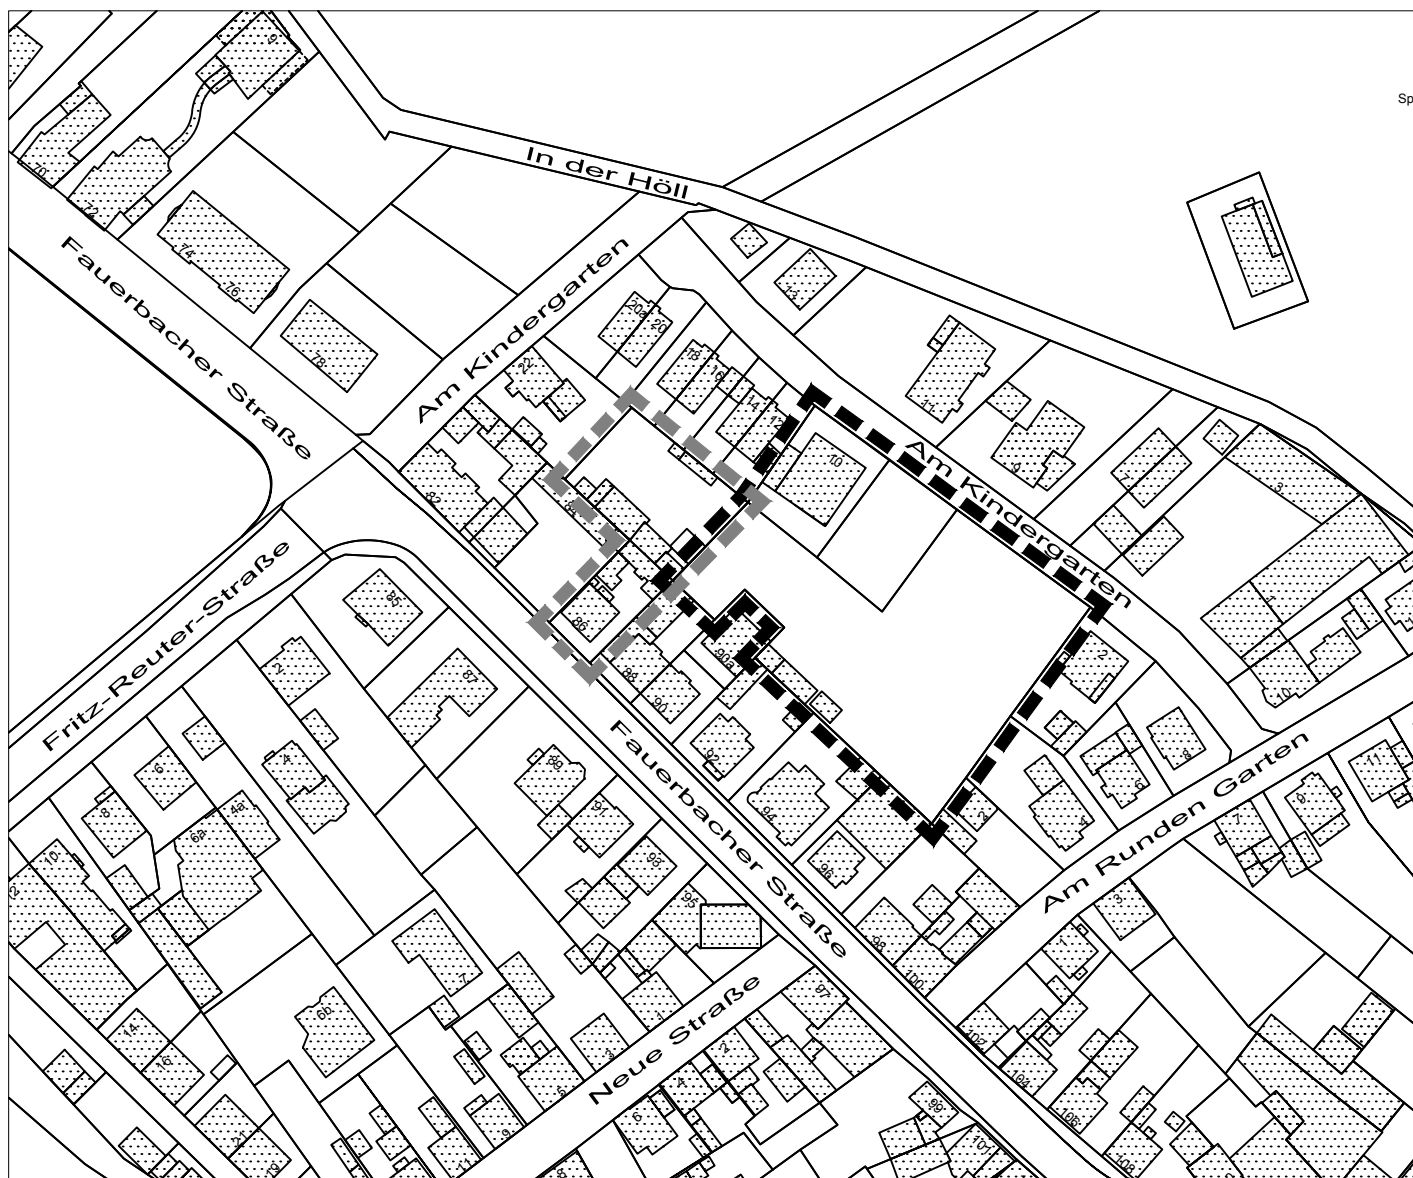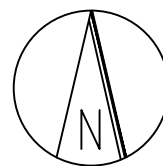

Datengrundlage: Hessische Verwaltung für Bodenmanagement und Geoinformation, 2019.

ohne Maßstab