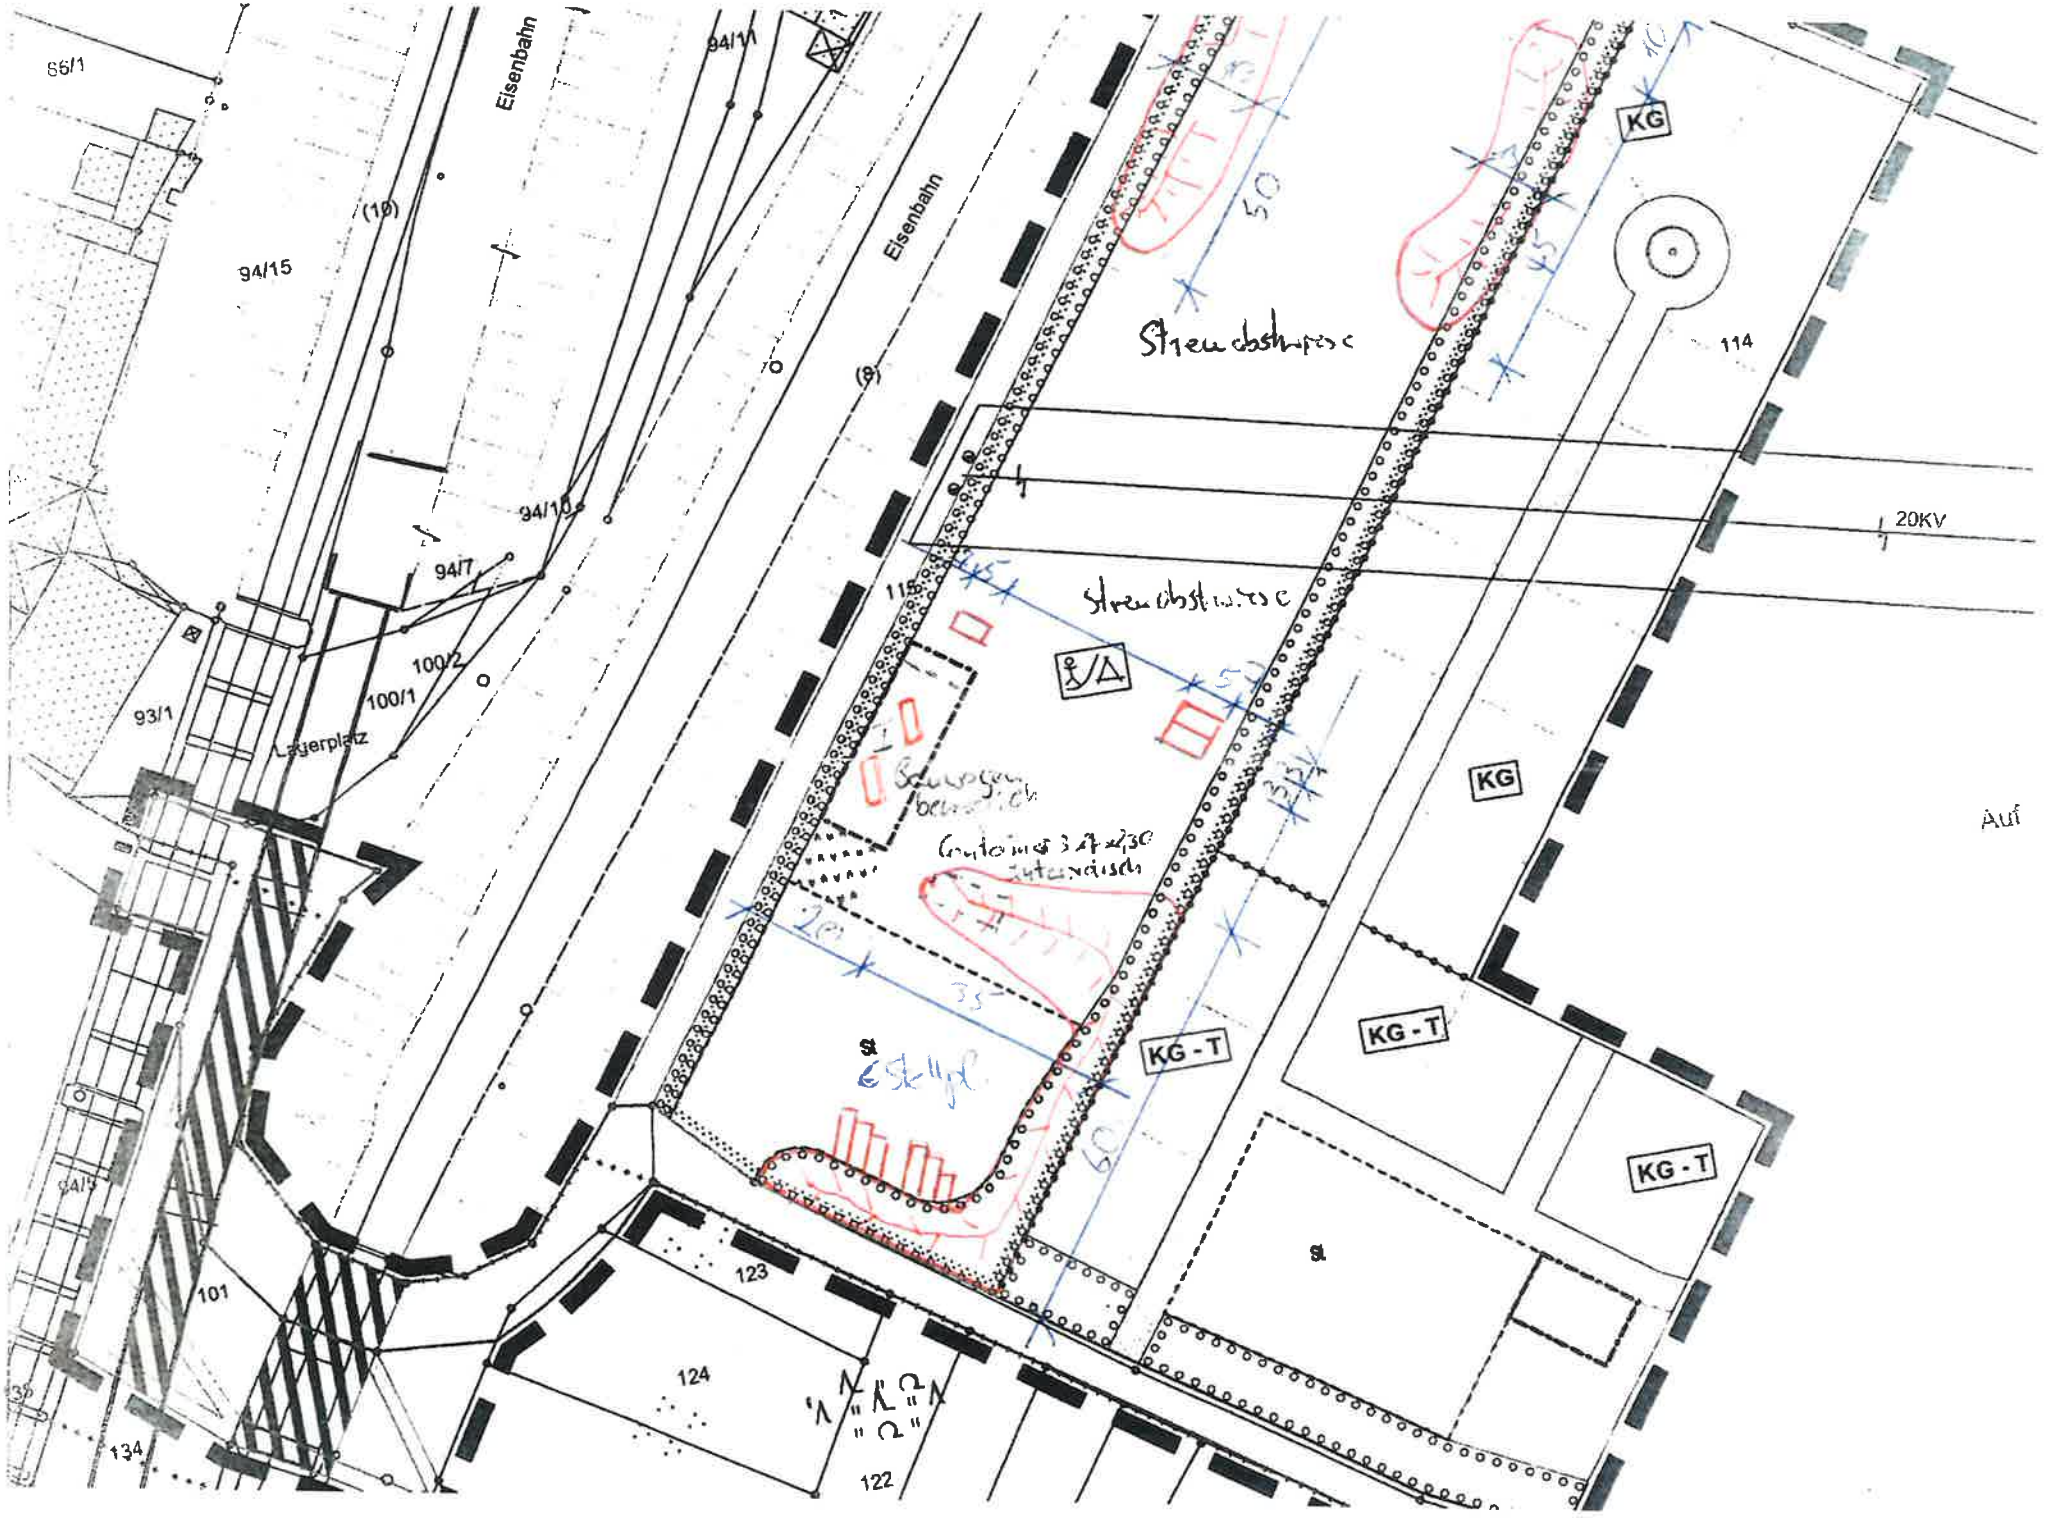

Eisenbahn
Eisenbahn
94/15
94/11
94/10
94/7
100/2
100/1
93/1
Lagerplatz
(10)
(8)
115
114
20KV
KG
KG
KG - T
KG - T
KG - T
Auf
123
124
122
101
134