



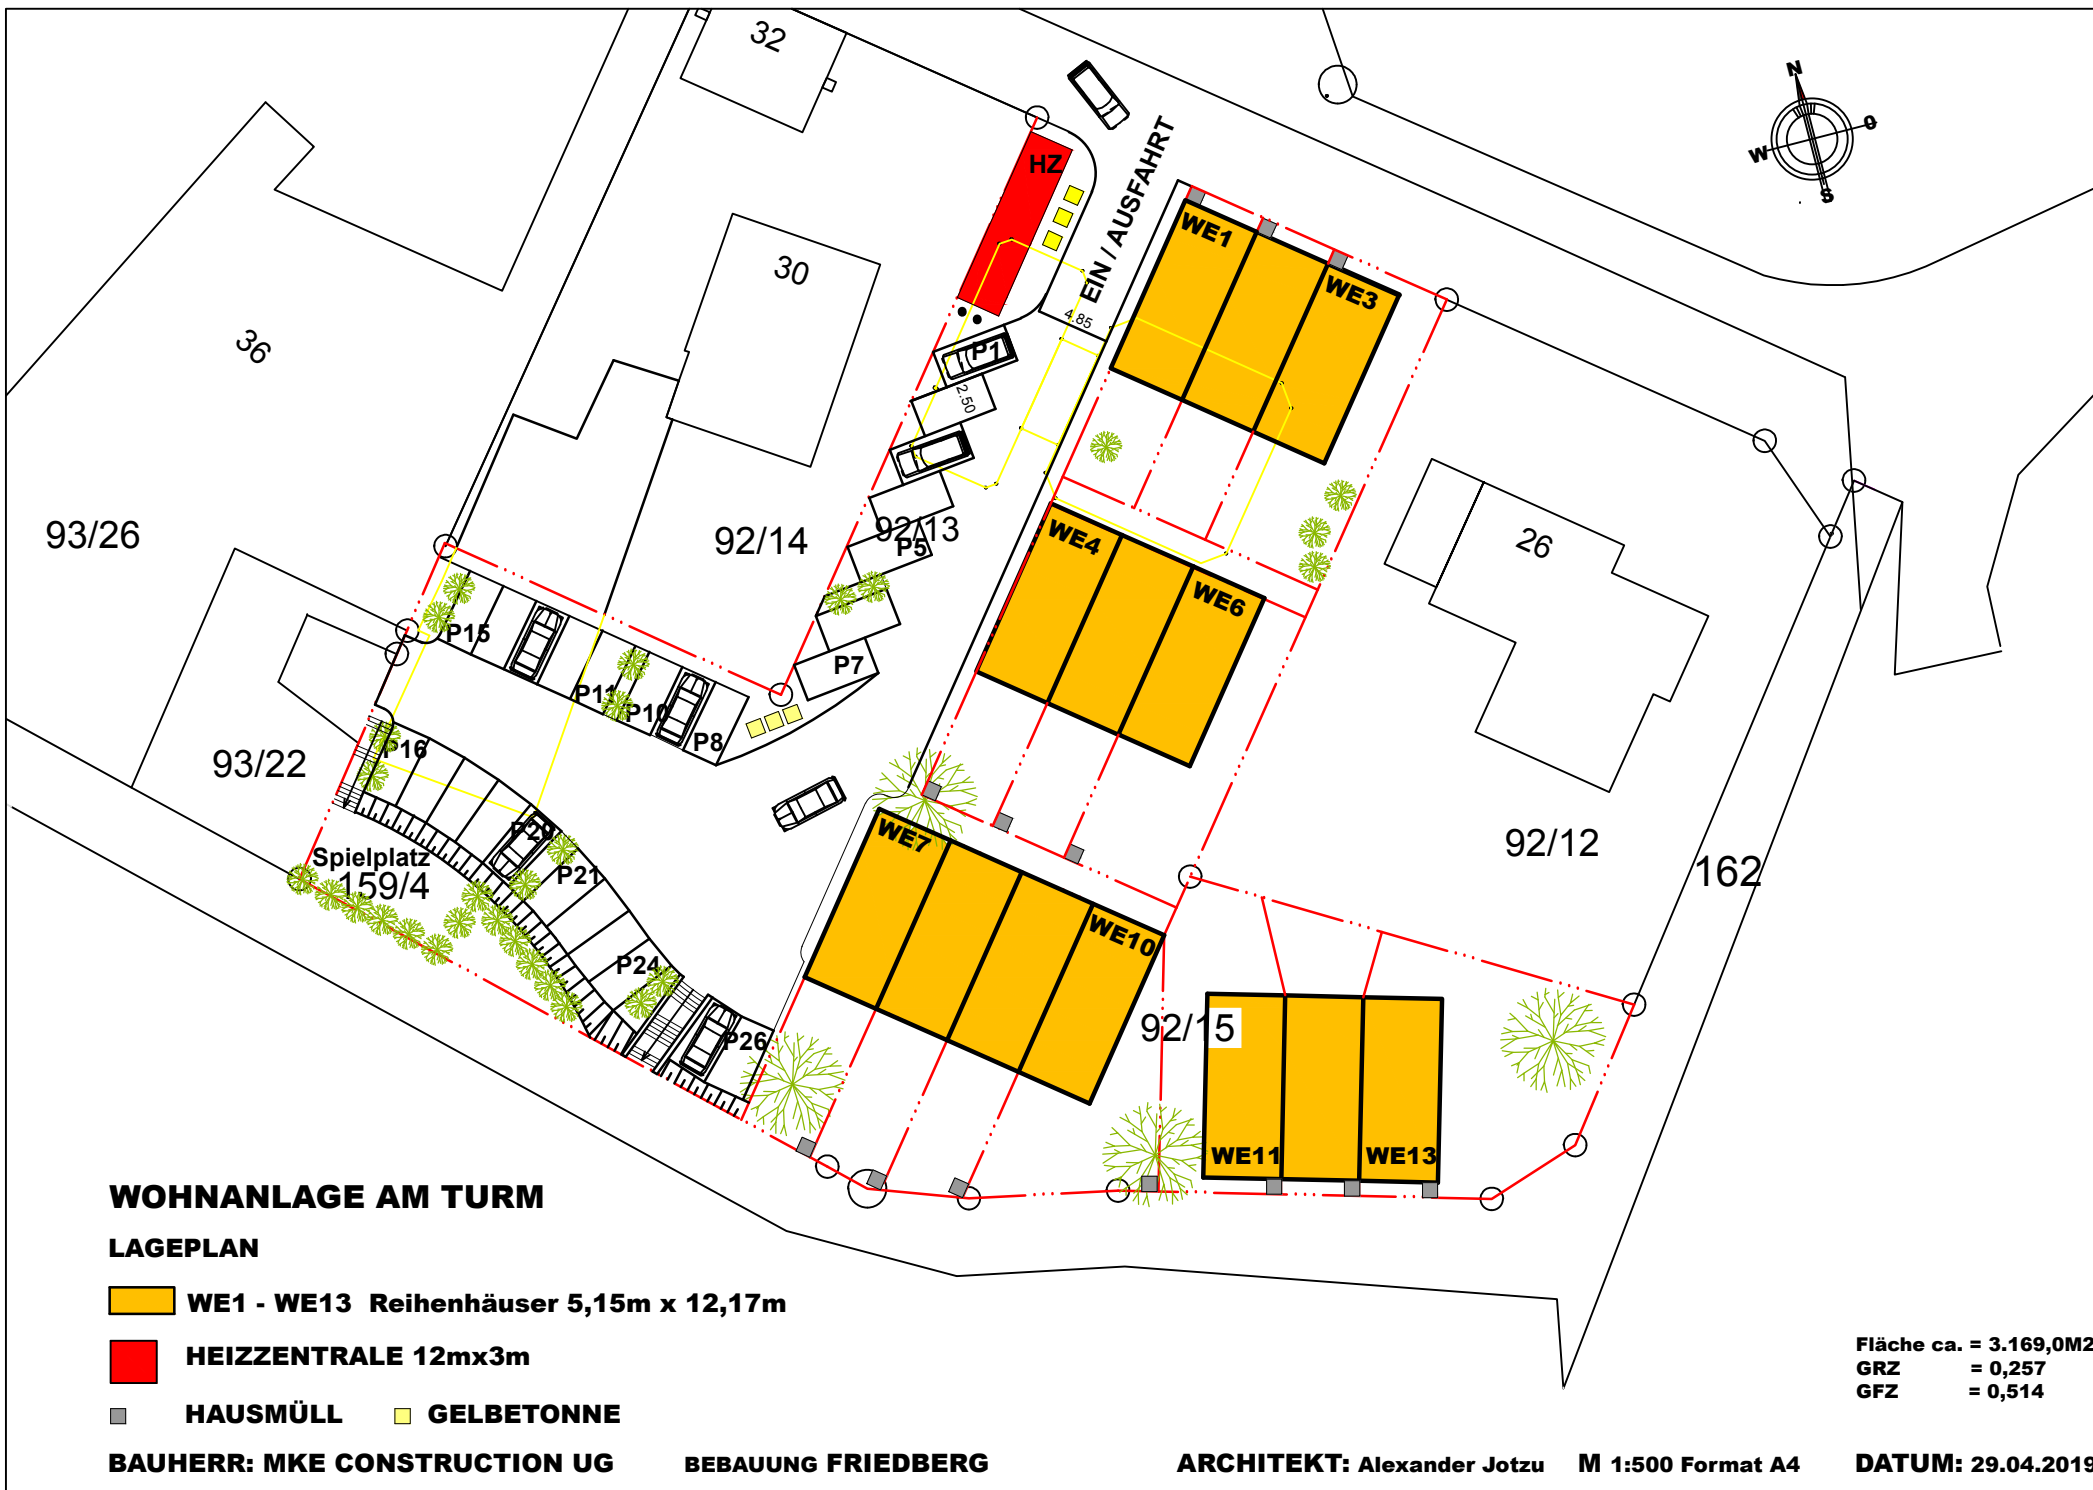

WOHNANLAGE AM TURM

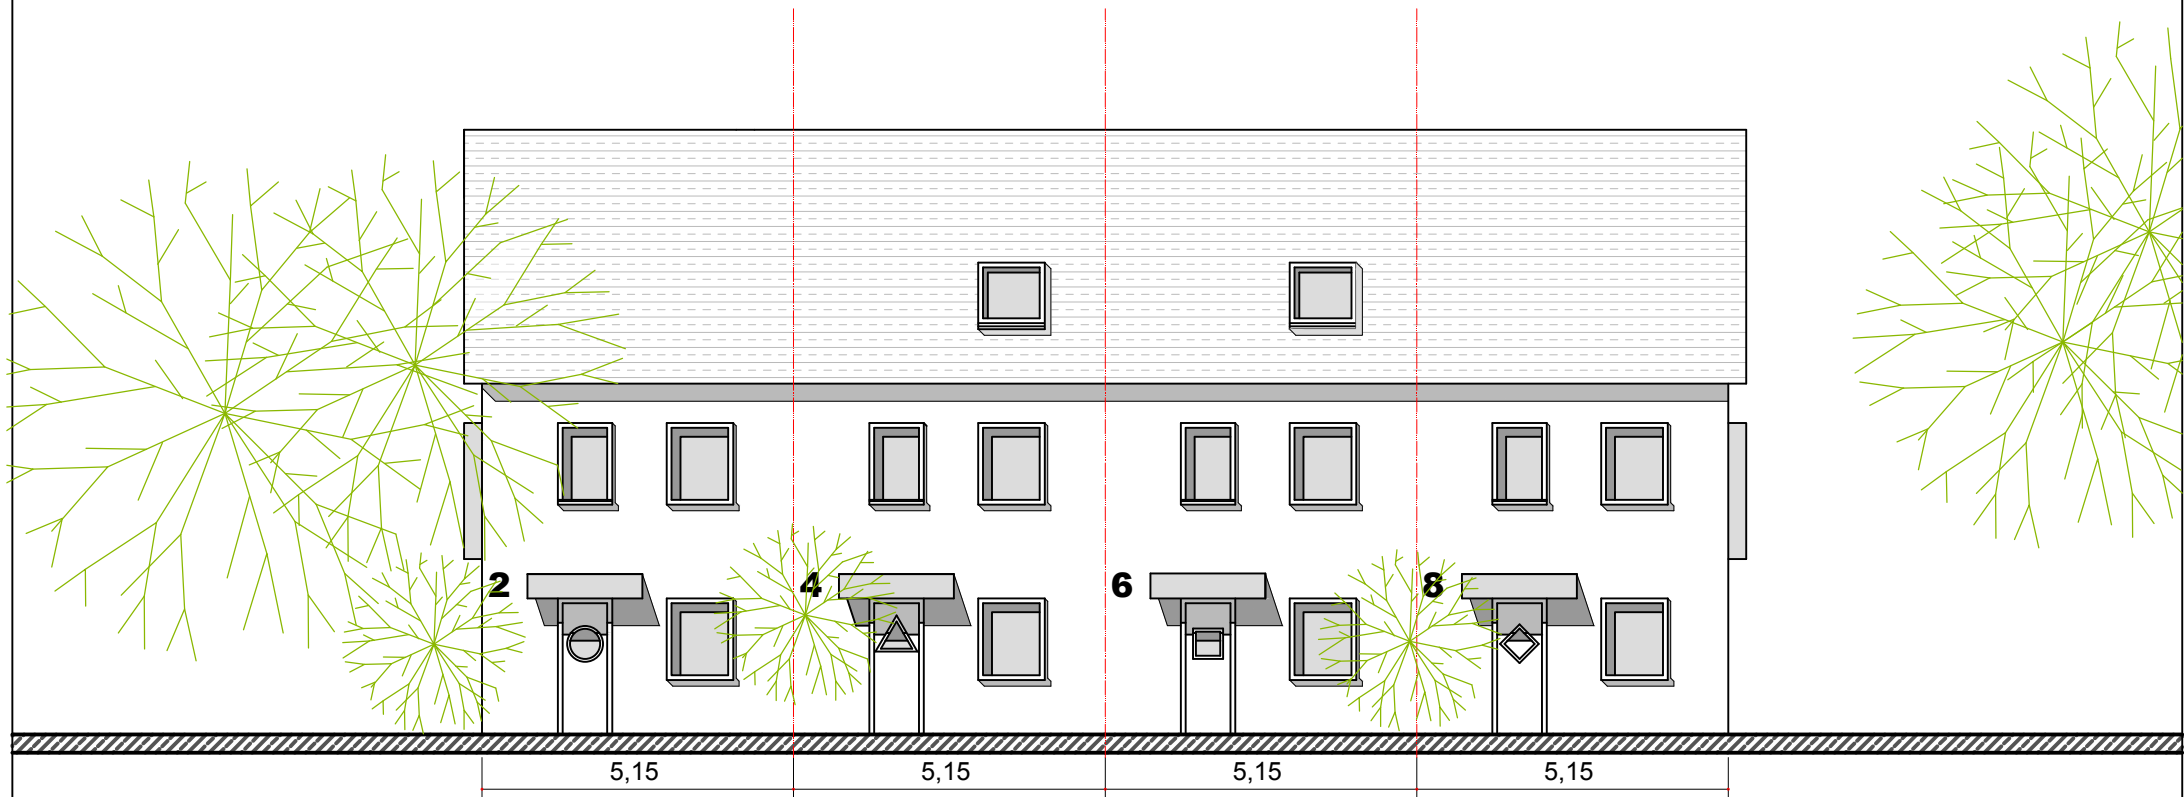


FASSADE MÖRLER STRASSE

BAUHERR: MKE CONSTRUCTION UG
BEBAUUNG FRIEDBERG M 1:125 Format A4

DATUM: 18.04.2019

WOHNANLAGE AM TURM

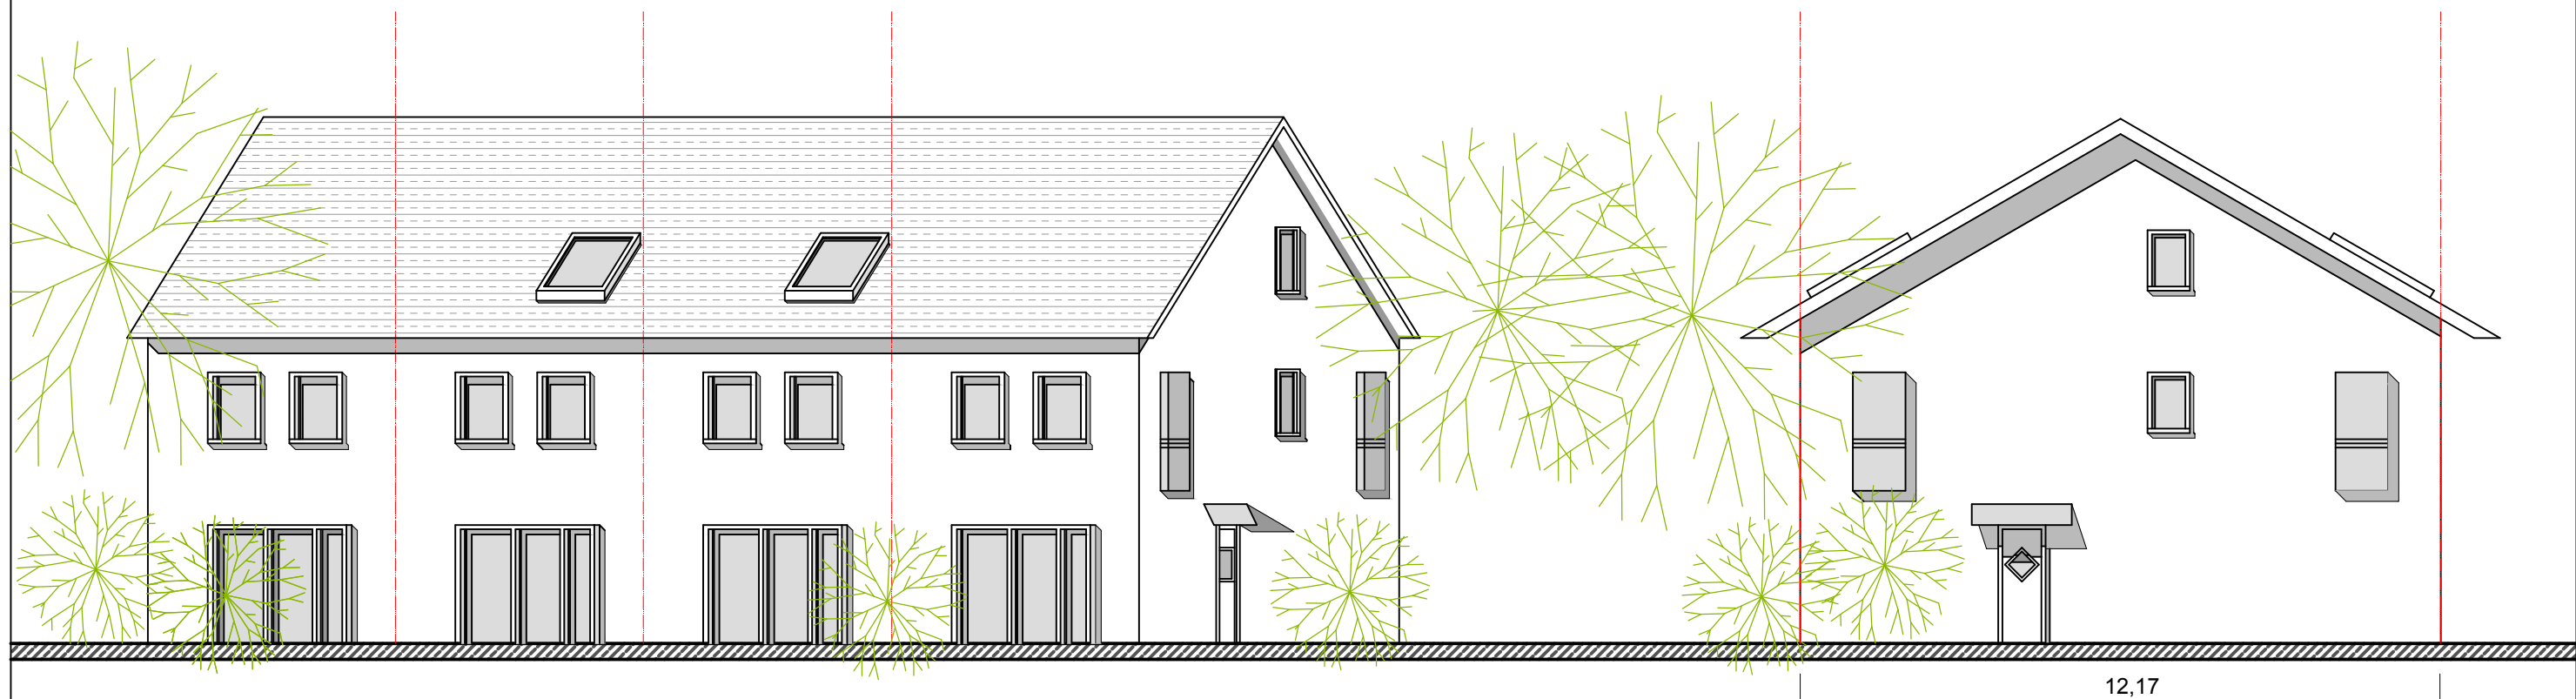

FASSADE AN DER SEEWIESE

BAUHERR: MKE CONSTRUCTION UG
BEBAUUNG FRIEDBERG M 1:125 Format A3

DATUM: 18.04.2019