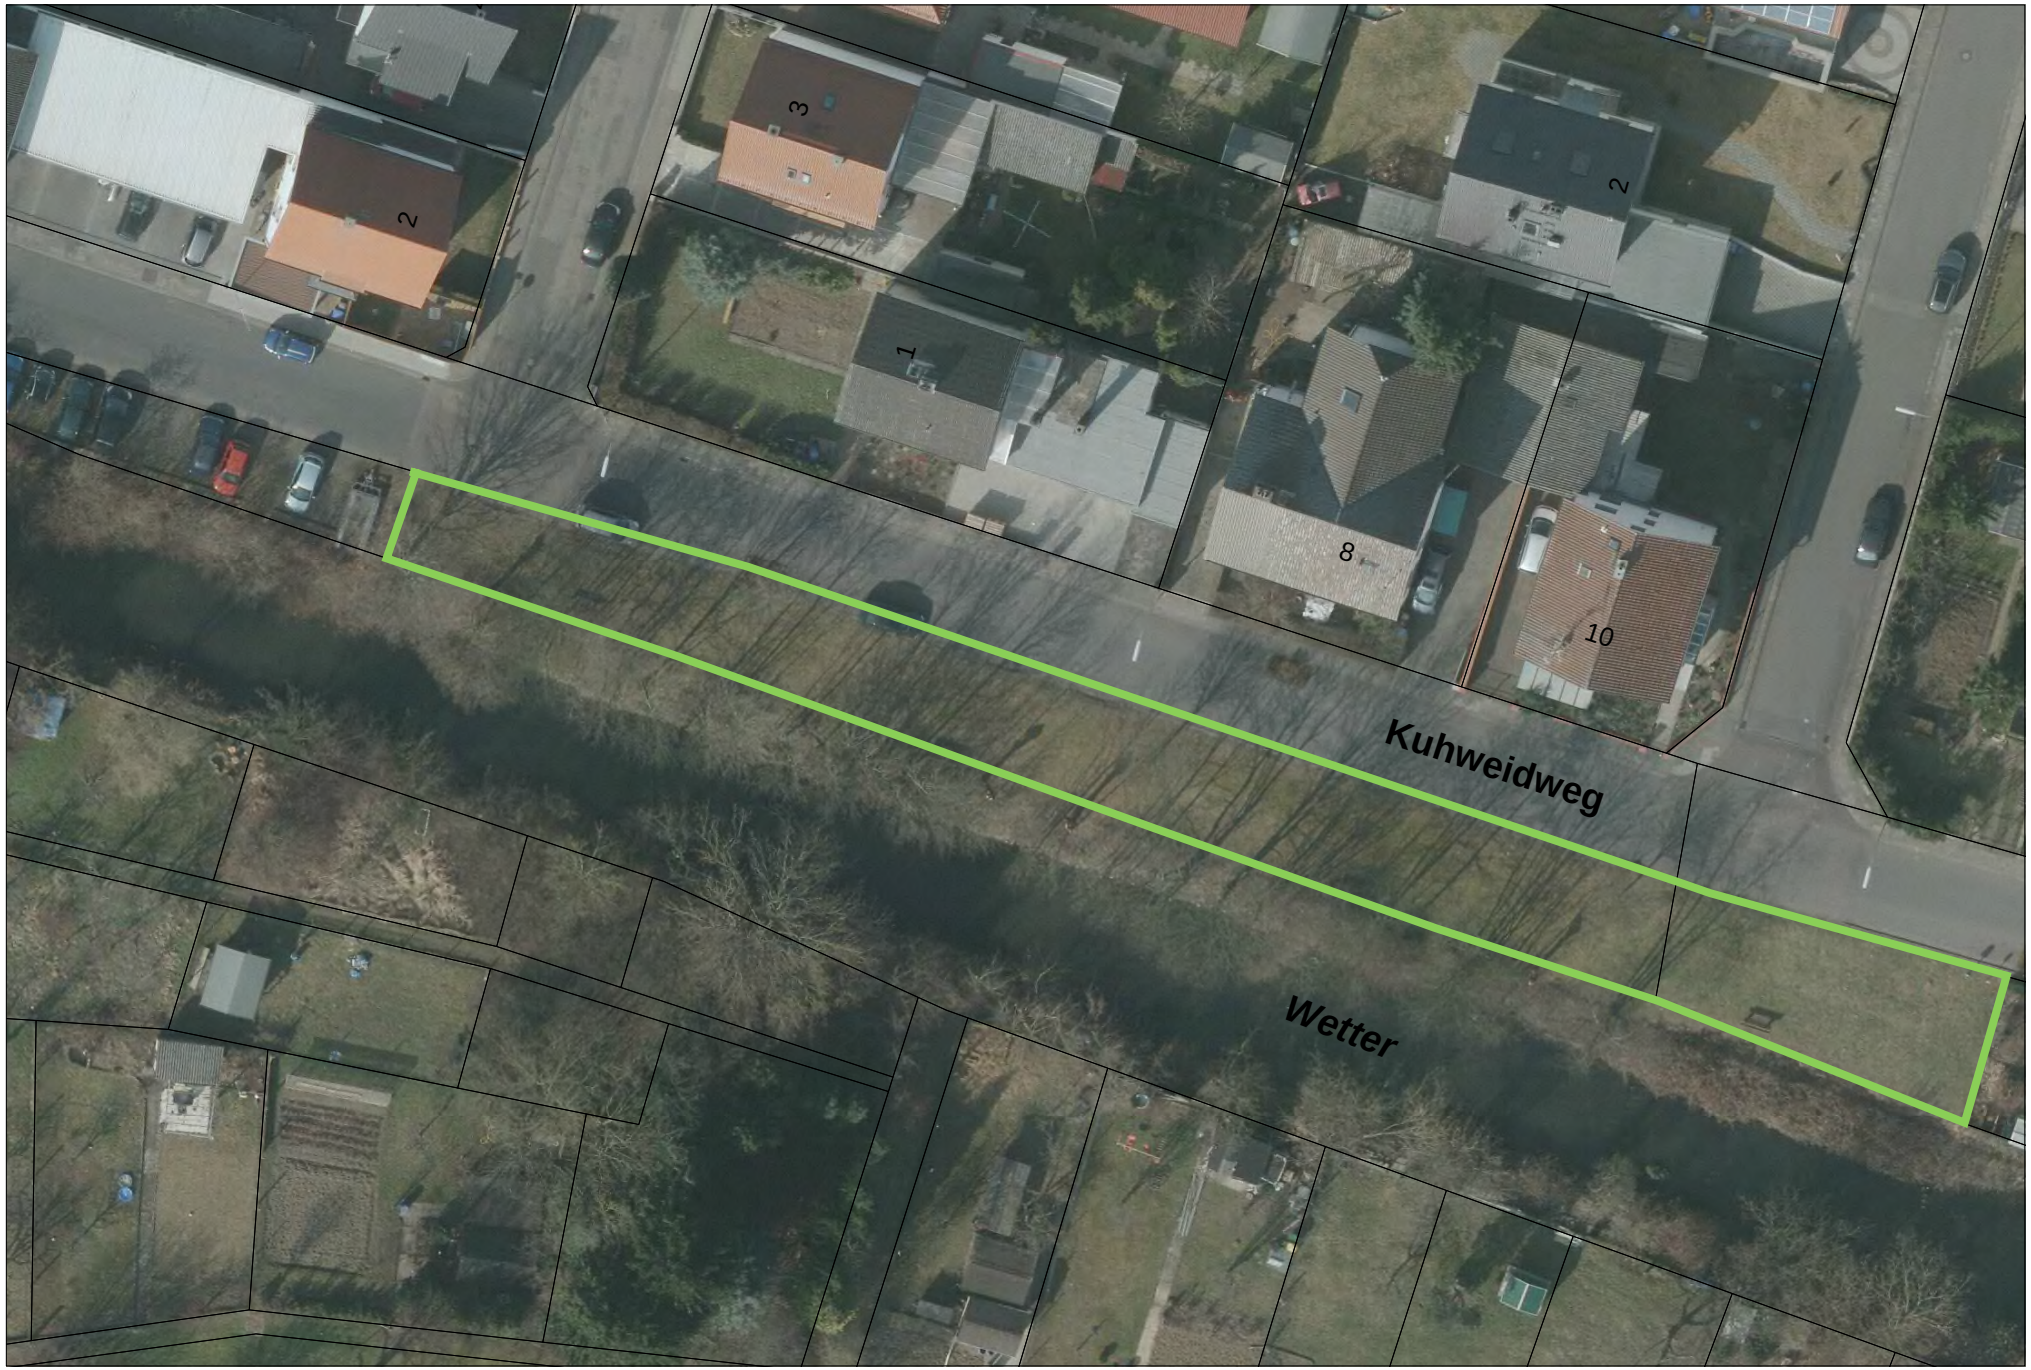

Vorschlag Blühwiese für Dorheim, M 1:500