Anlage

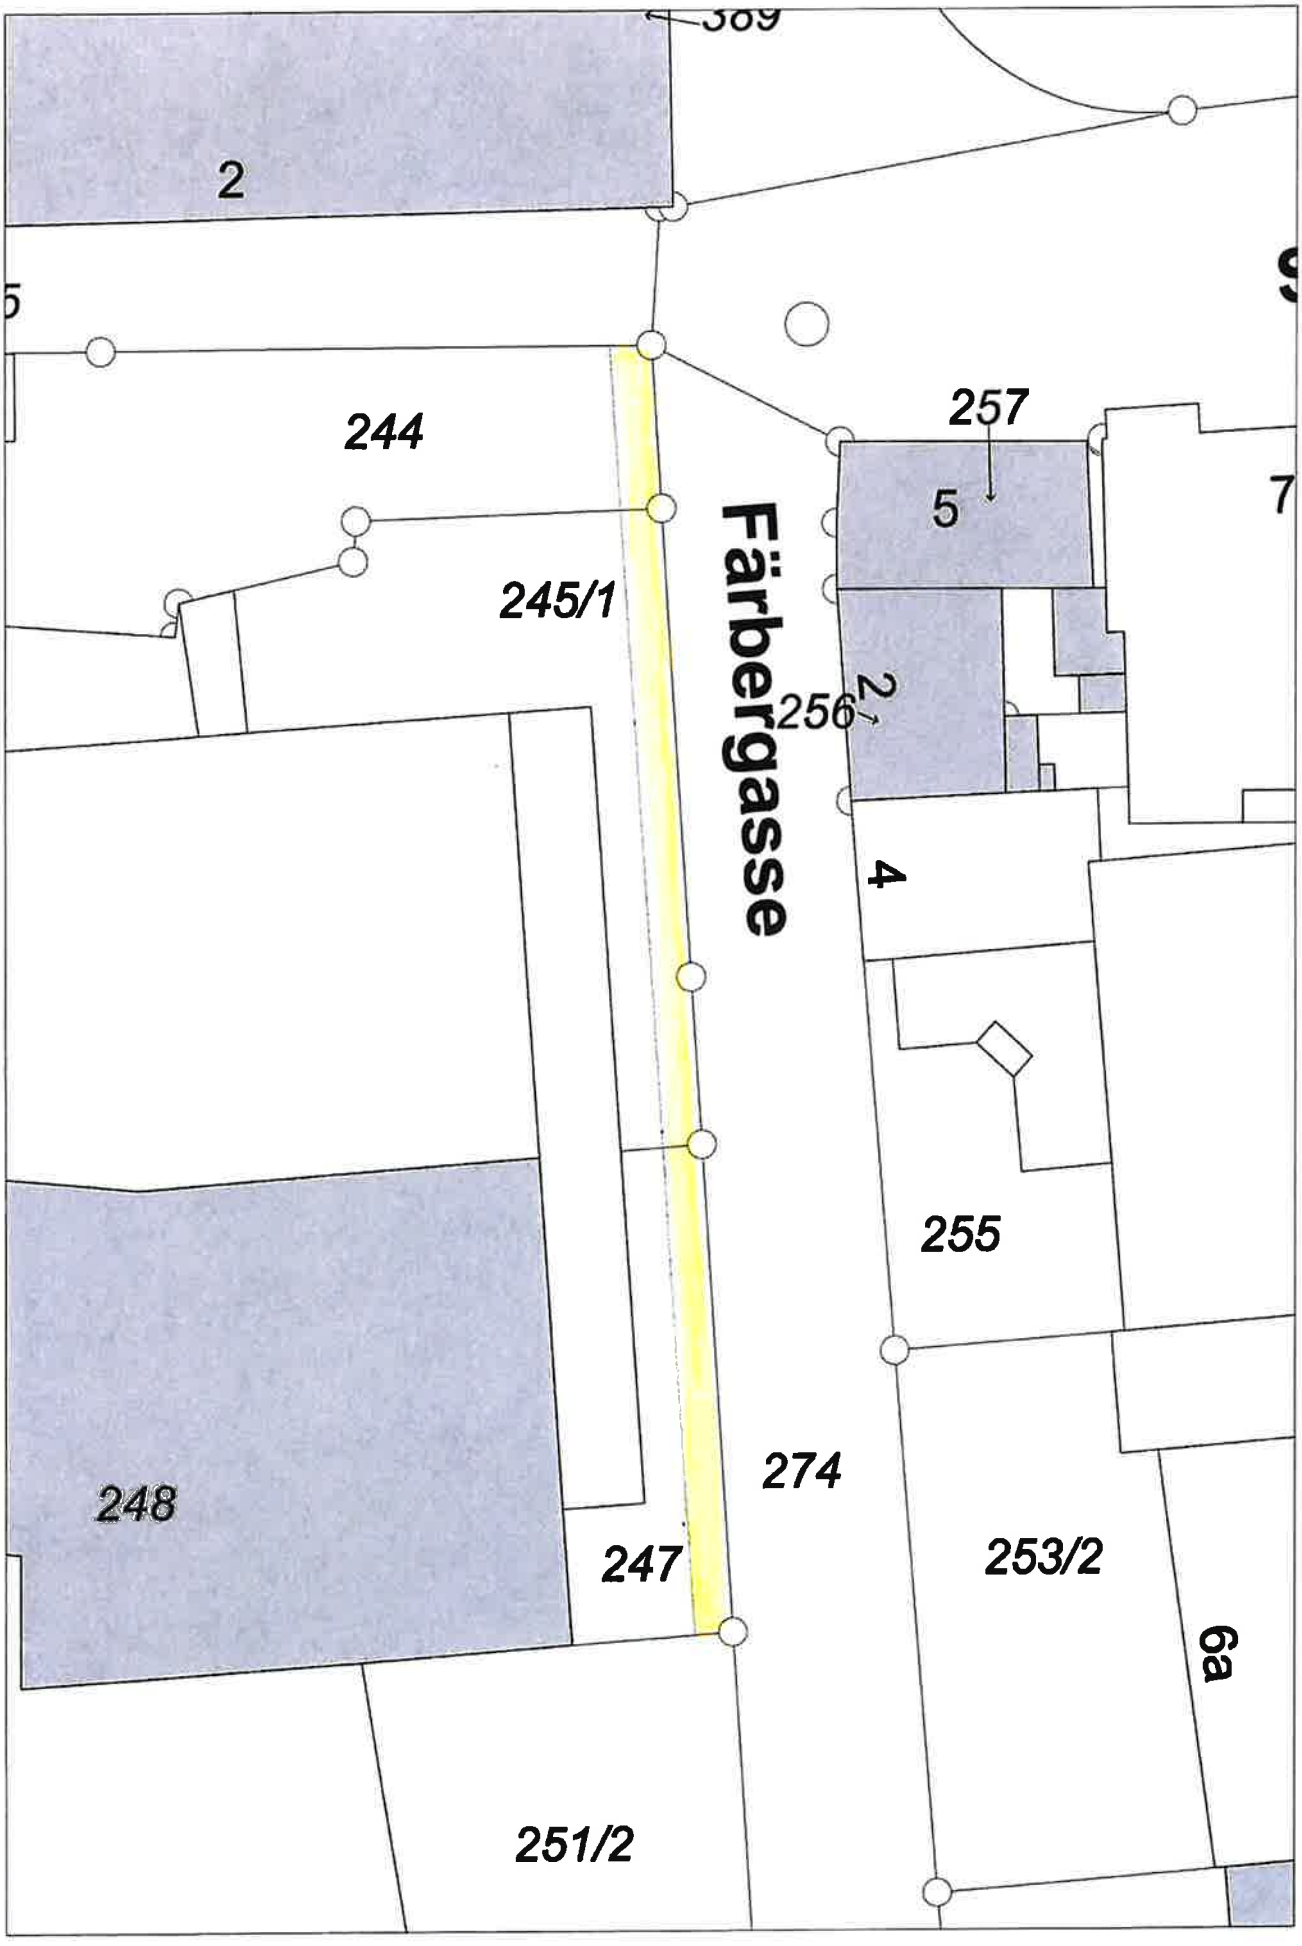
389
2
244
257
5
7
245/1
Färbergasse
256
4
255
248
247
274
253/2
6a
251/2