


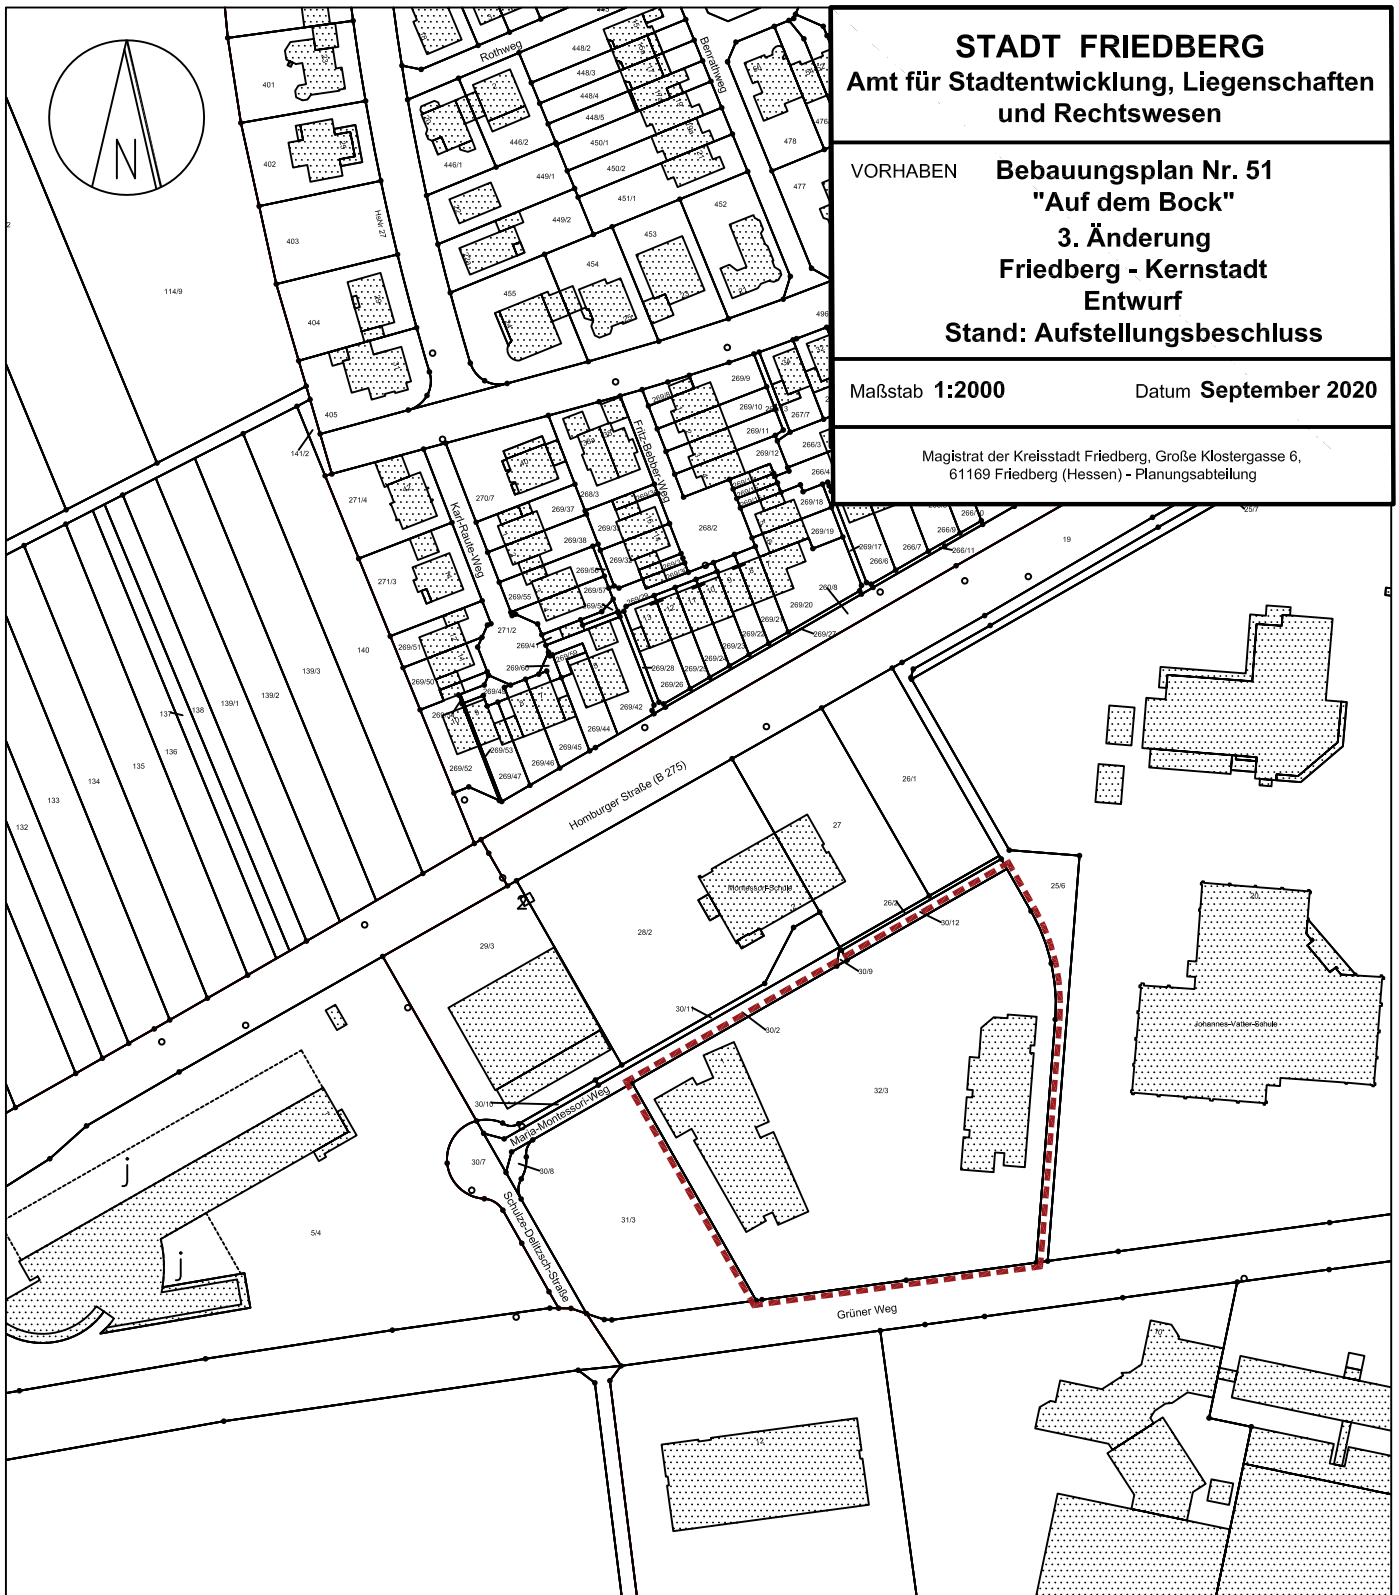

STADT FRIEDBERG Amt für Stadtentwicklung, Liegenschaften und Rechtswesen	
VORHABEN	Bebauungsplan Nr. 51 "Auf dem Bock" 3. Änderung Friedberg - Kernstadt Entwurf Stand: Aufstellungsbeschluss
Maßstab 1:2000	Datum September 2020
Magistrat der Kreisstadt Friedberg, Große Klostersgasse 6, 61169 Friedberg (Hessen) - Planungsabteilung	

Datengrundlage: Amtliches Liegenschaftskatasterinformationssystem (ALKIS)
 der Hessischen Verwaltung für Bodenmanagement und Geoinformation, 2020.



Geltungsbereich der Veränderungssperre
 aufgrund der 3. Änderung des Bebauungsplanes Nr. 51
 "Auf dem Bock"