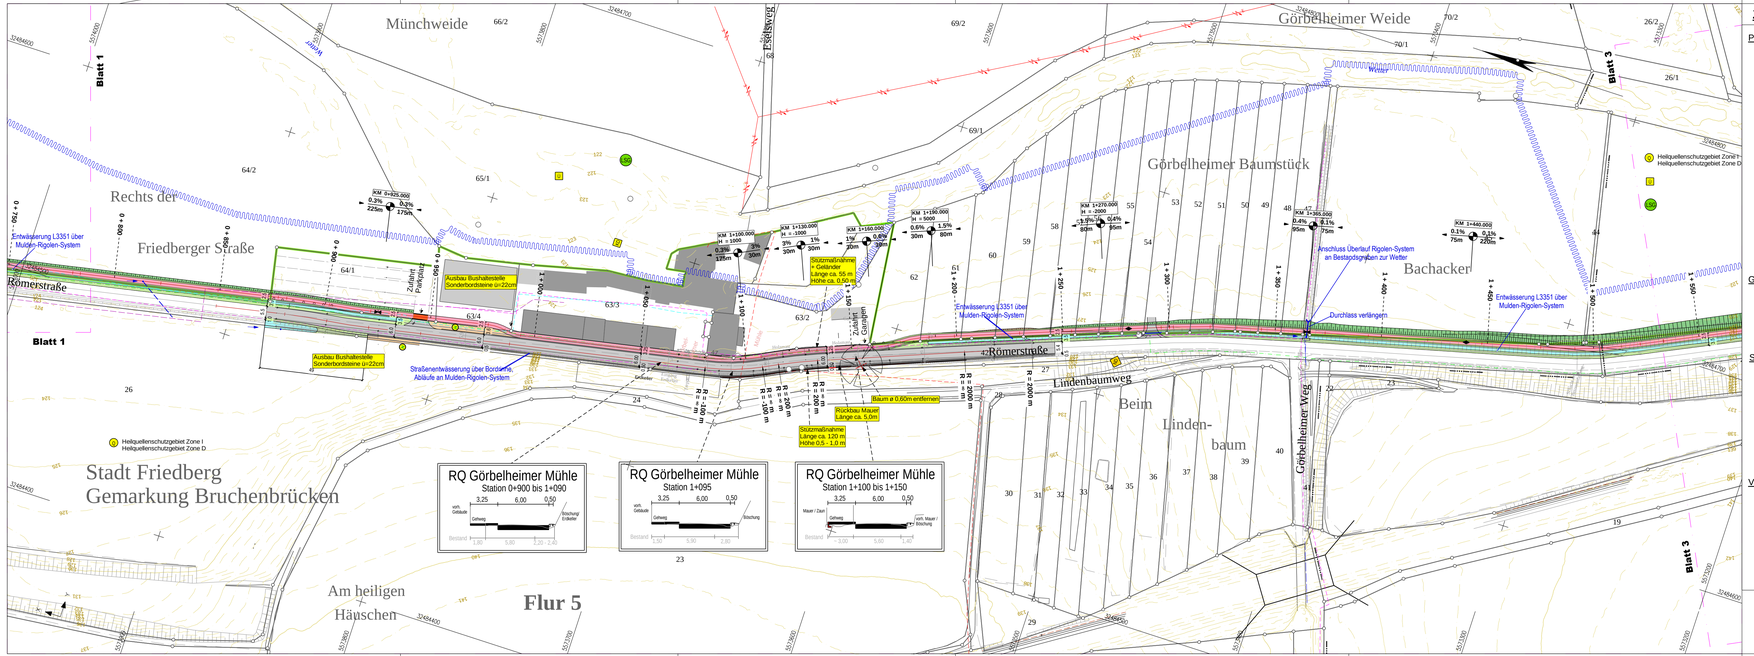

Zeichenerklärung

Planung

- Straßenachse
- Fahrbahn
- Bankett
- Mulde
- Radweg
- Gehweg
- Grünfläche
- PV-Wirtschaftsw_Erdweg
- PL-K-Regenwass-DN ---
- PV-Muldeneinlauf
- Ablauf
- Dammböschung
- Einschnittsböschung
- TS-Punkt
- Gradientenhochpunkt
- Gradiententiefpunkt
- Querneigung

Gebiete, Flächen

- WV 40065,Wohngeb. vorhanden
- GE 40069,Gewerbegeb. vorhanden
- MI 40067,Mischgeb. vorhanden
- SO 40071,Aufschüttg.t

Schutzgebiete

- FFH-Schutzgebiet
- Heilquellenschutzgebiet
- Landschaftsschutzgebiet
- Naturschutzgebiet
- VS Vogelschutzgebiet
- Überschwemmungsgebiet
- Naturdenkmal
- KD Kulturdenkmal

Versorgungseinrichtungen

- Elektroleitung, allgemein
- Fernmeldeleitung
- Gasleitung
- Mischwasser
- Regenwasser
- E-Freileitung
- Wasserleitung
- Fernwasserleitung

Nr.:	Art der Änderung / Verteiler:	Datum:	Zeichen:

ImB PLAN
Ingenieurgesellschaft für Verkehr und Stadtplanung
Büdesheimer Ring 2 63452 Hanau
Tel. +49 6181 906609-0 E-Mail: info@imb-plan.de

Projekt-Nr.:	85-024C
Bearbeiter:	08.03.22 Ott
Prüfvermerk:	
Datei / Plot:	501-11 20220308-002.pdf

Hessen Mobil
Straßen- und Verkehrsmanagement

	Datum	Zeichen
bearbeitet:		
gezeichnet		
geprüft:		

VORUNTERSUCHUNG

Straße: L 3351

Beginn: zw. NK 5618 010 u. NK 5618 028 Station 0,613
Ende: zw. NK 5618 010 u. NK 5618 028 Station 2,894

Hessen ID: 26552

Unterlage / Blatt-Nr.: 5.1.1 / 2

L A G E P L A N

Variante 1a

Maßstab: 1 : 1.000

L 3351 Neubau Radweg
zwischen der B275 und
Friedberg / Bruchenbrücken

Aufgestellt:
Gelnhausen, den
Hessen Mobil
-Fachdezernat Planung Mittelhessen-

i.A.
E. Weß, Fachdezernatsleiter