




Geltungsbereich

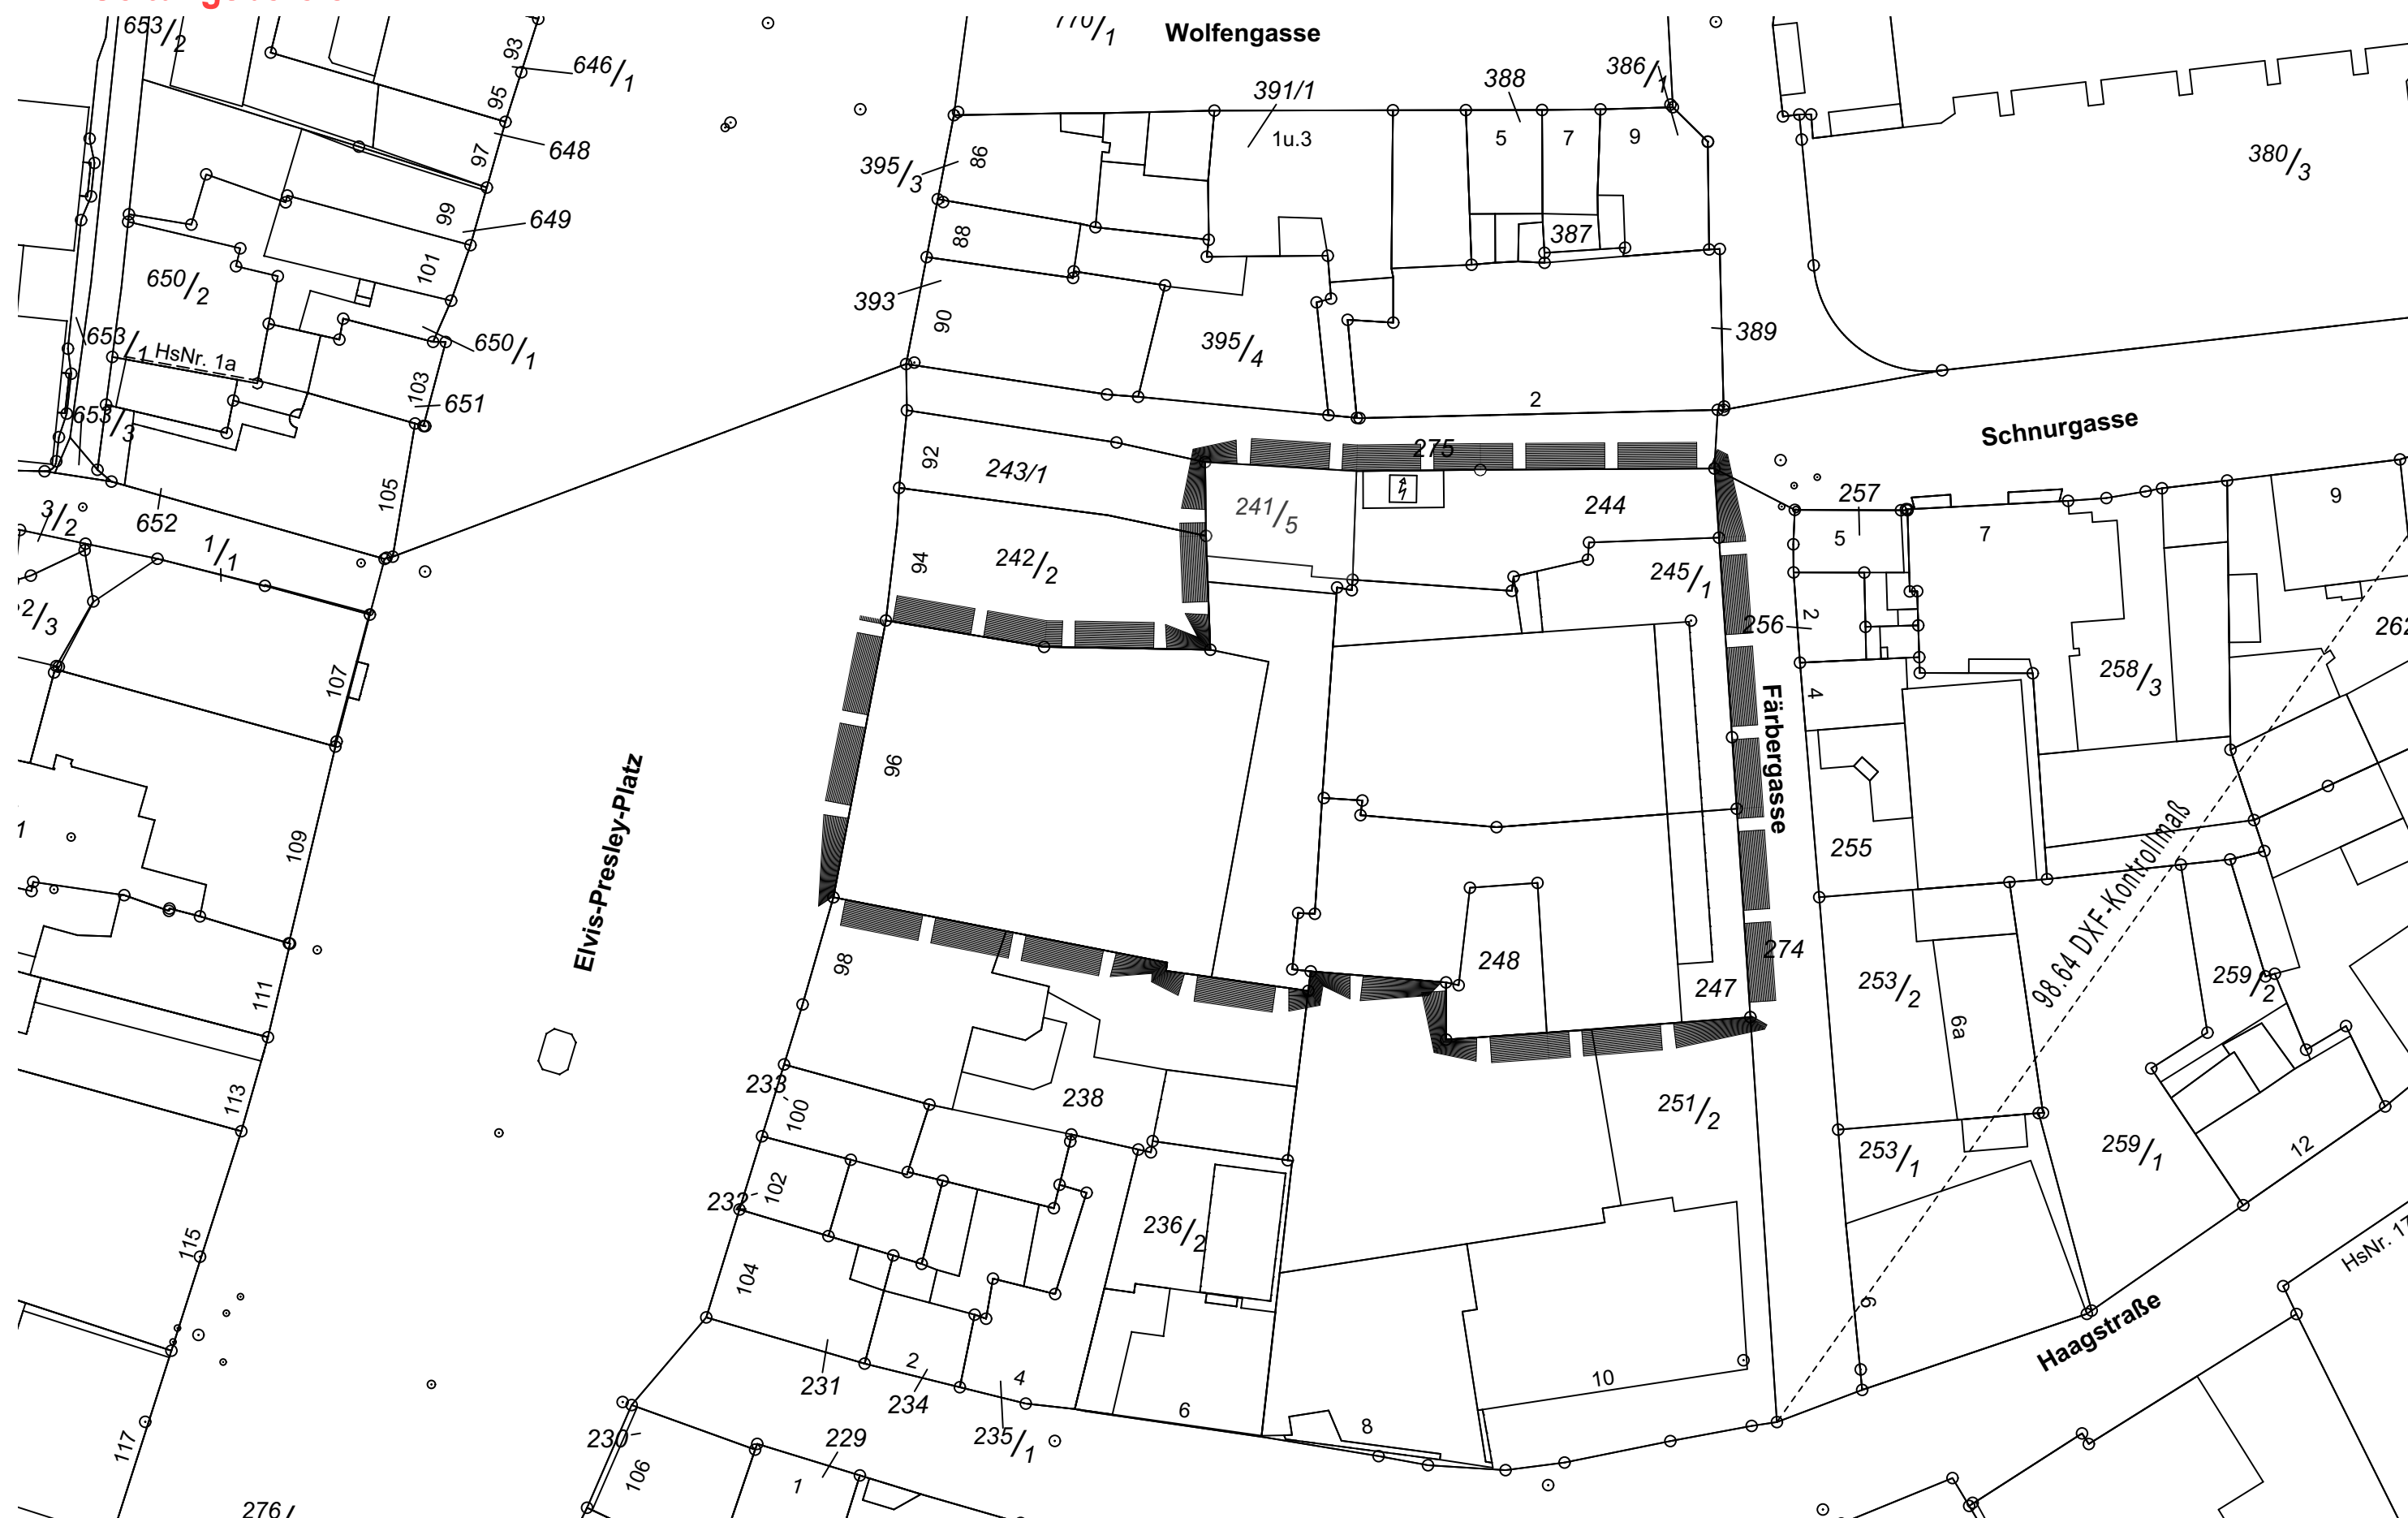


Lageplan Dachaufsicht

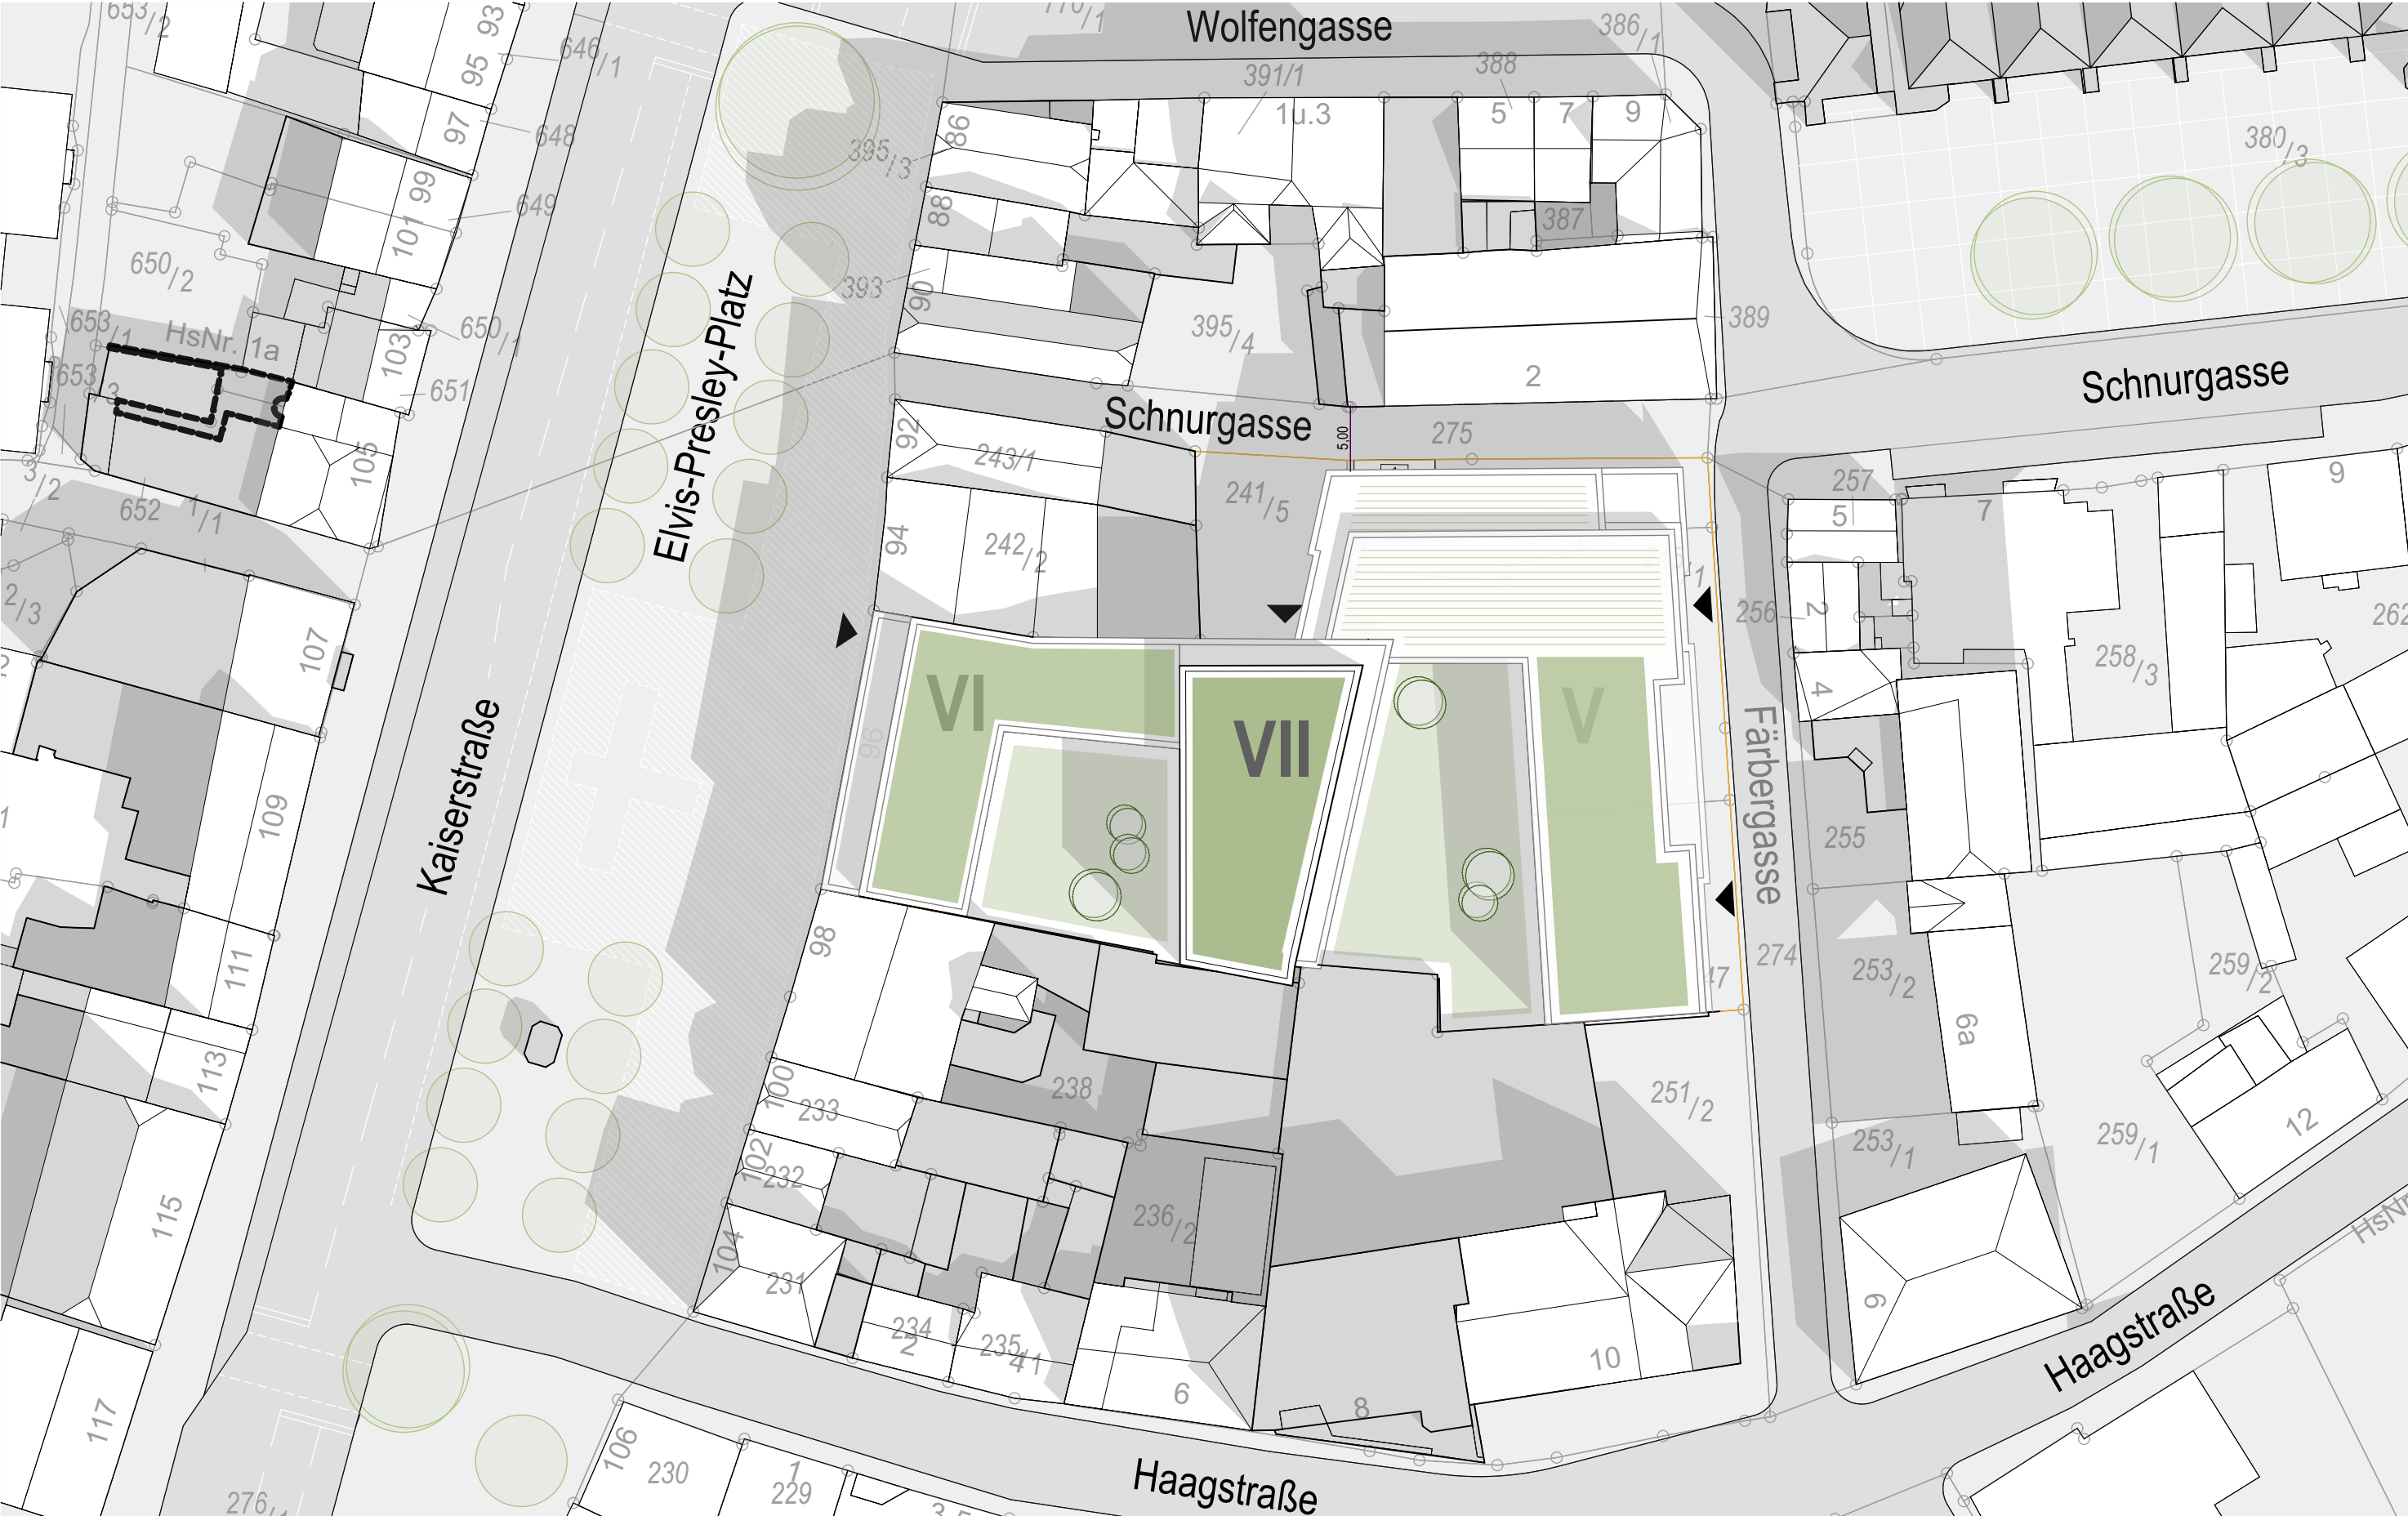

Grundriss Untergeschoss

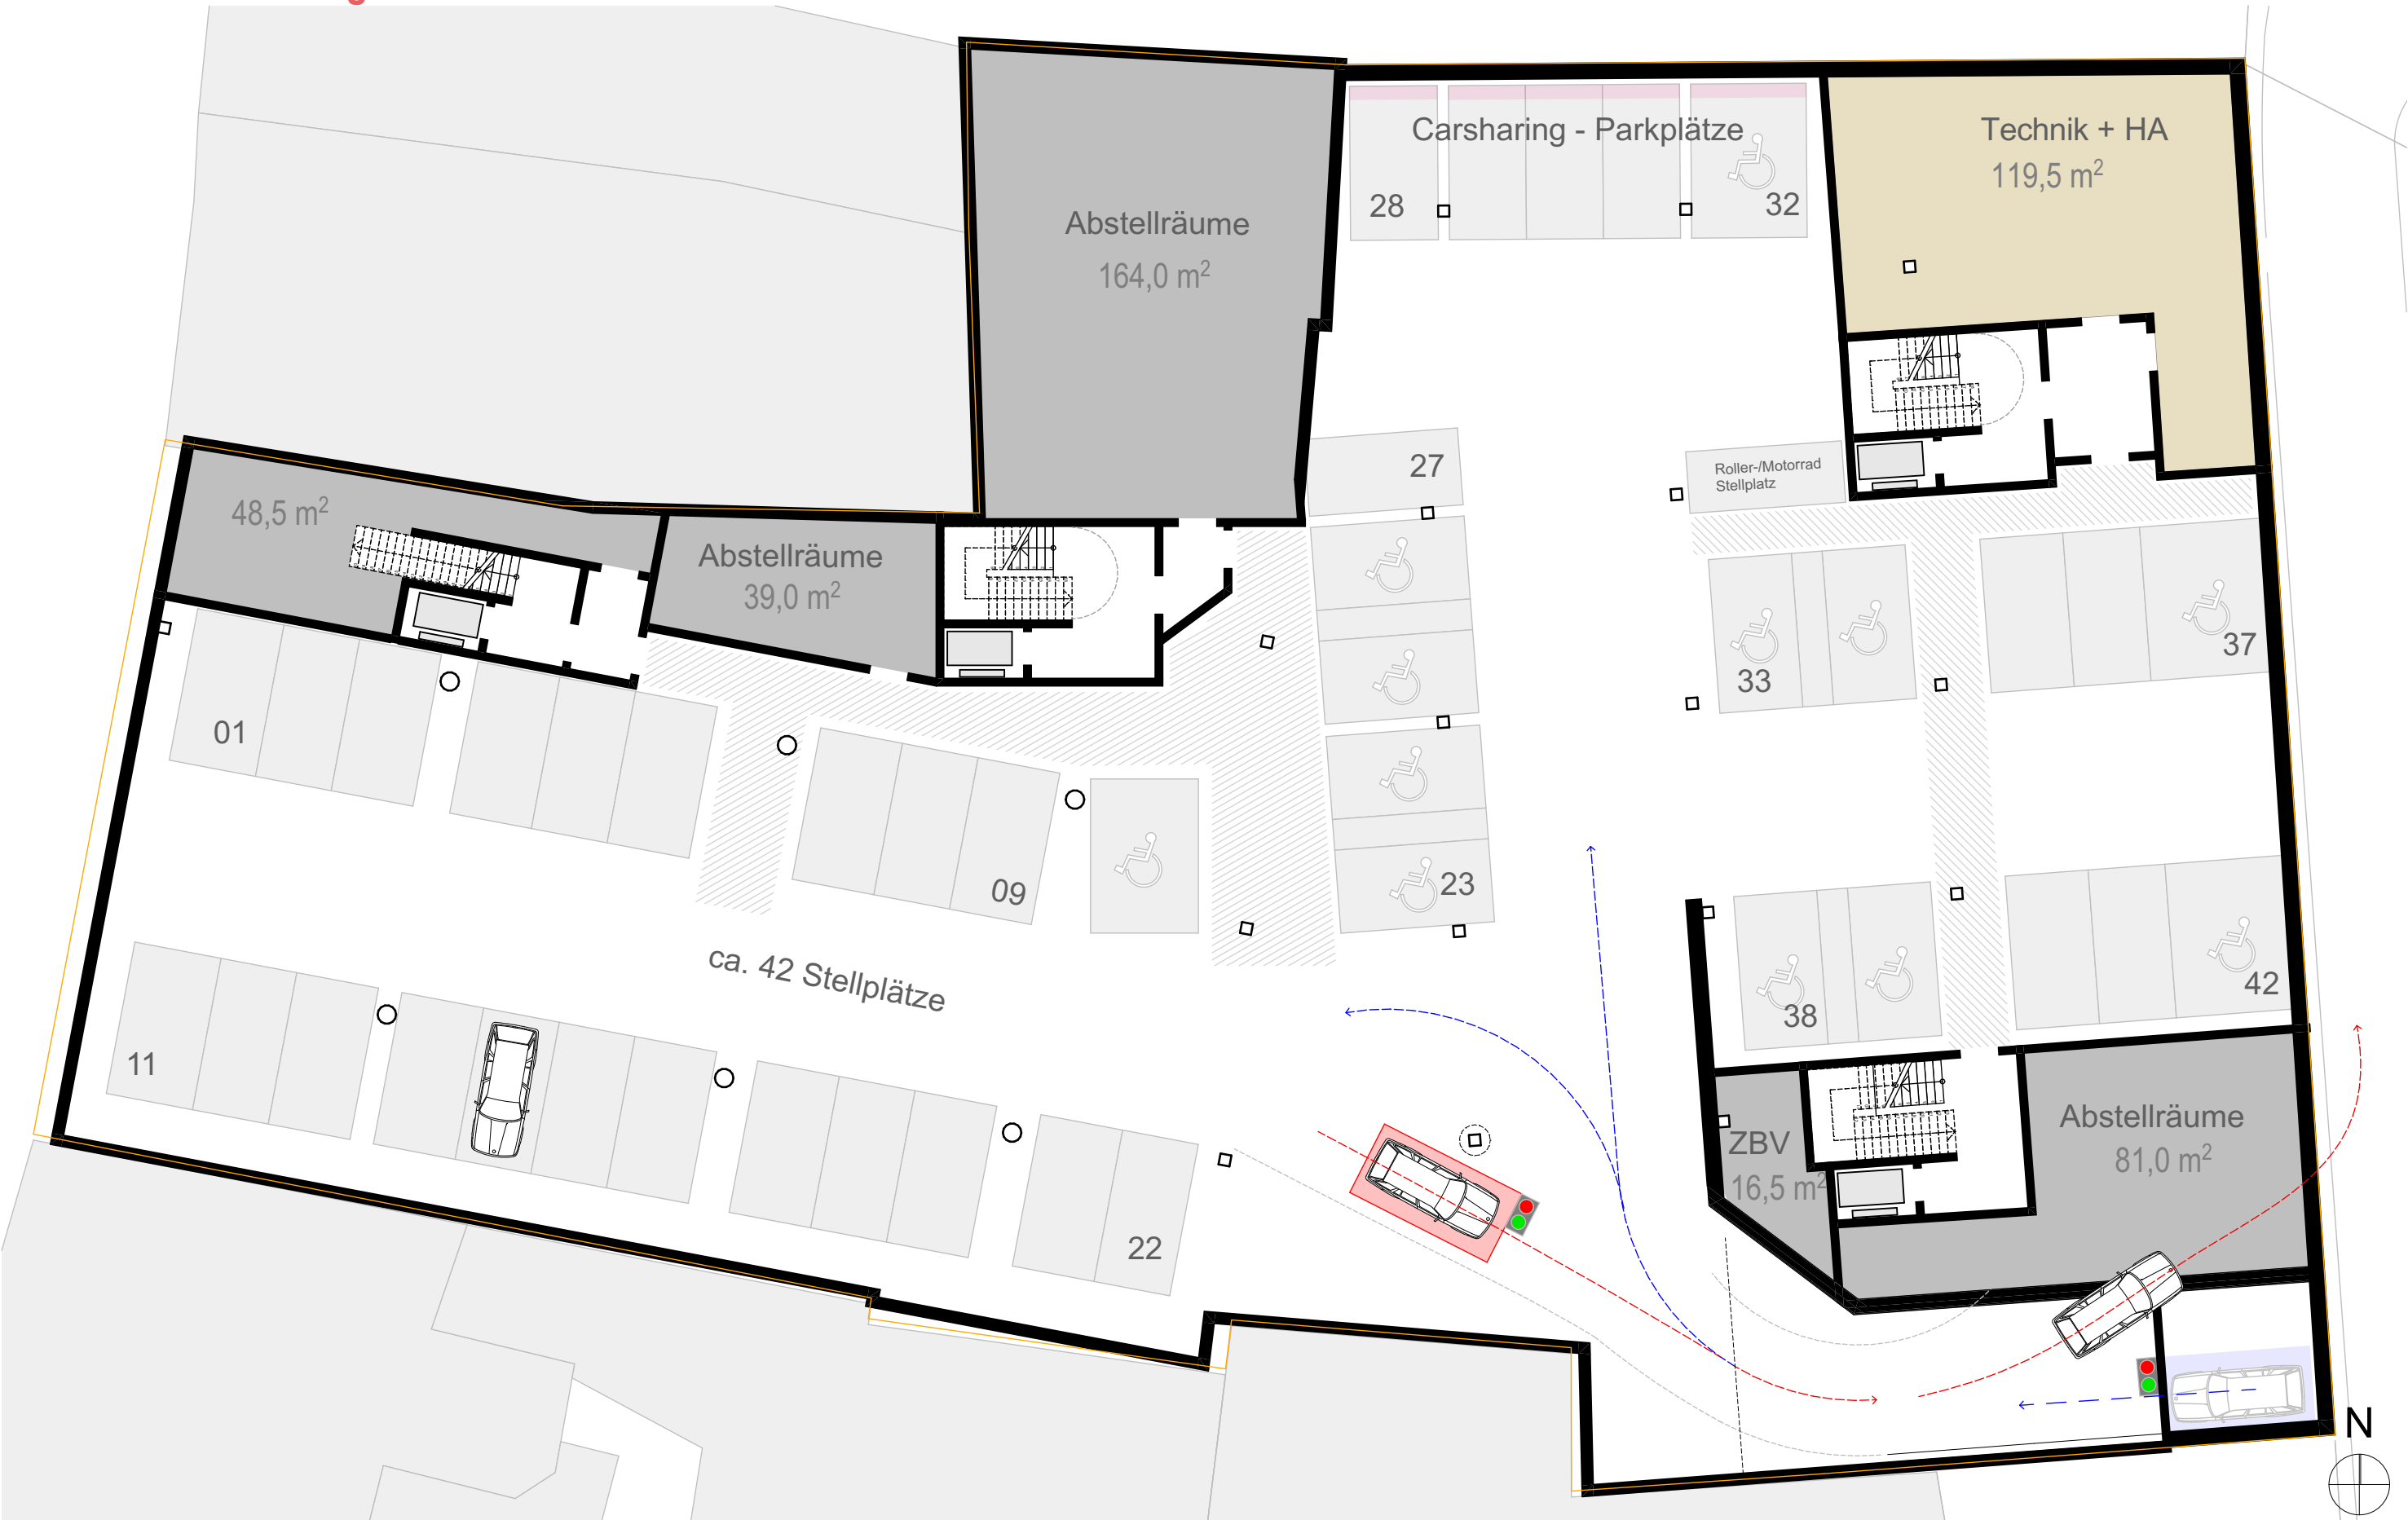

Grundriss Erdgeschoss

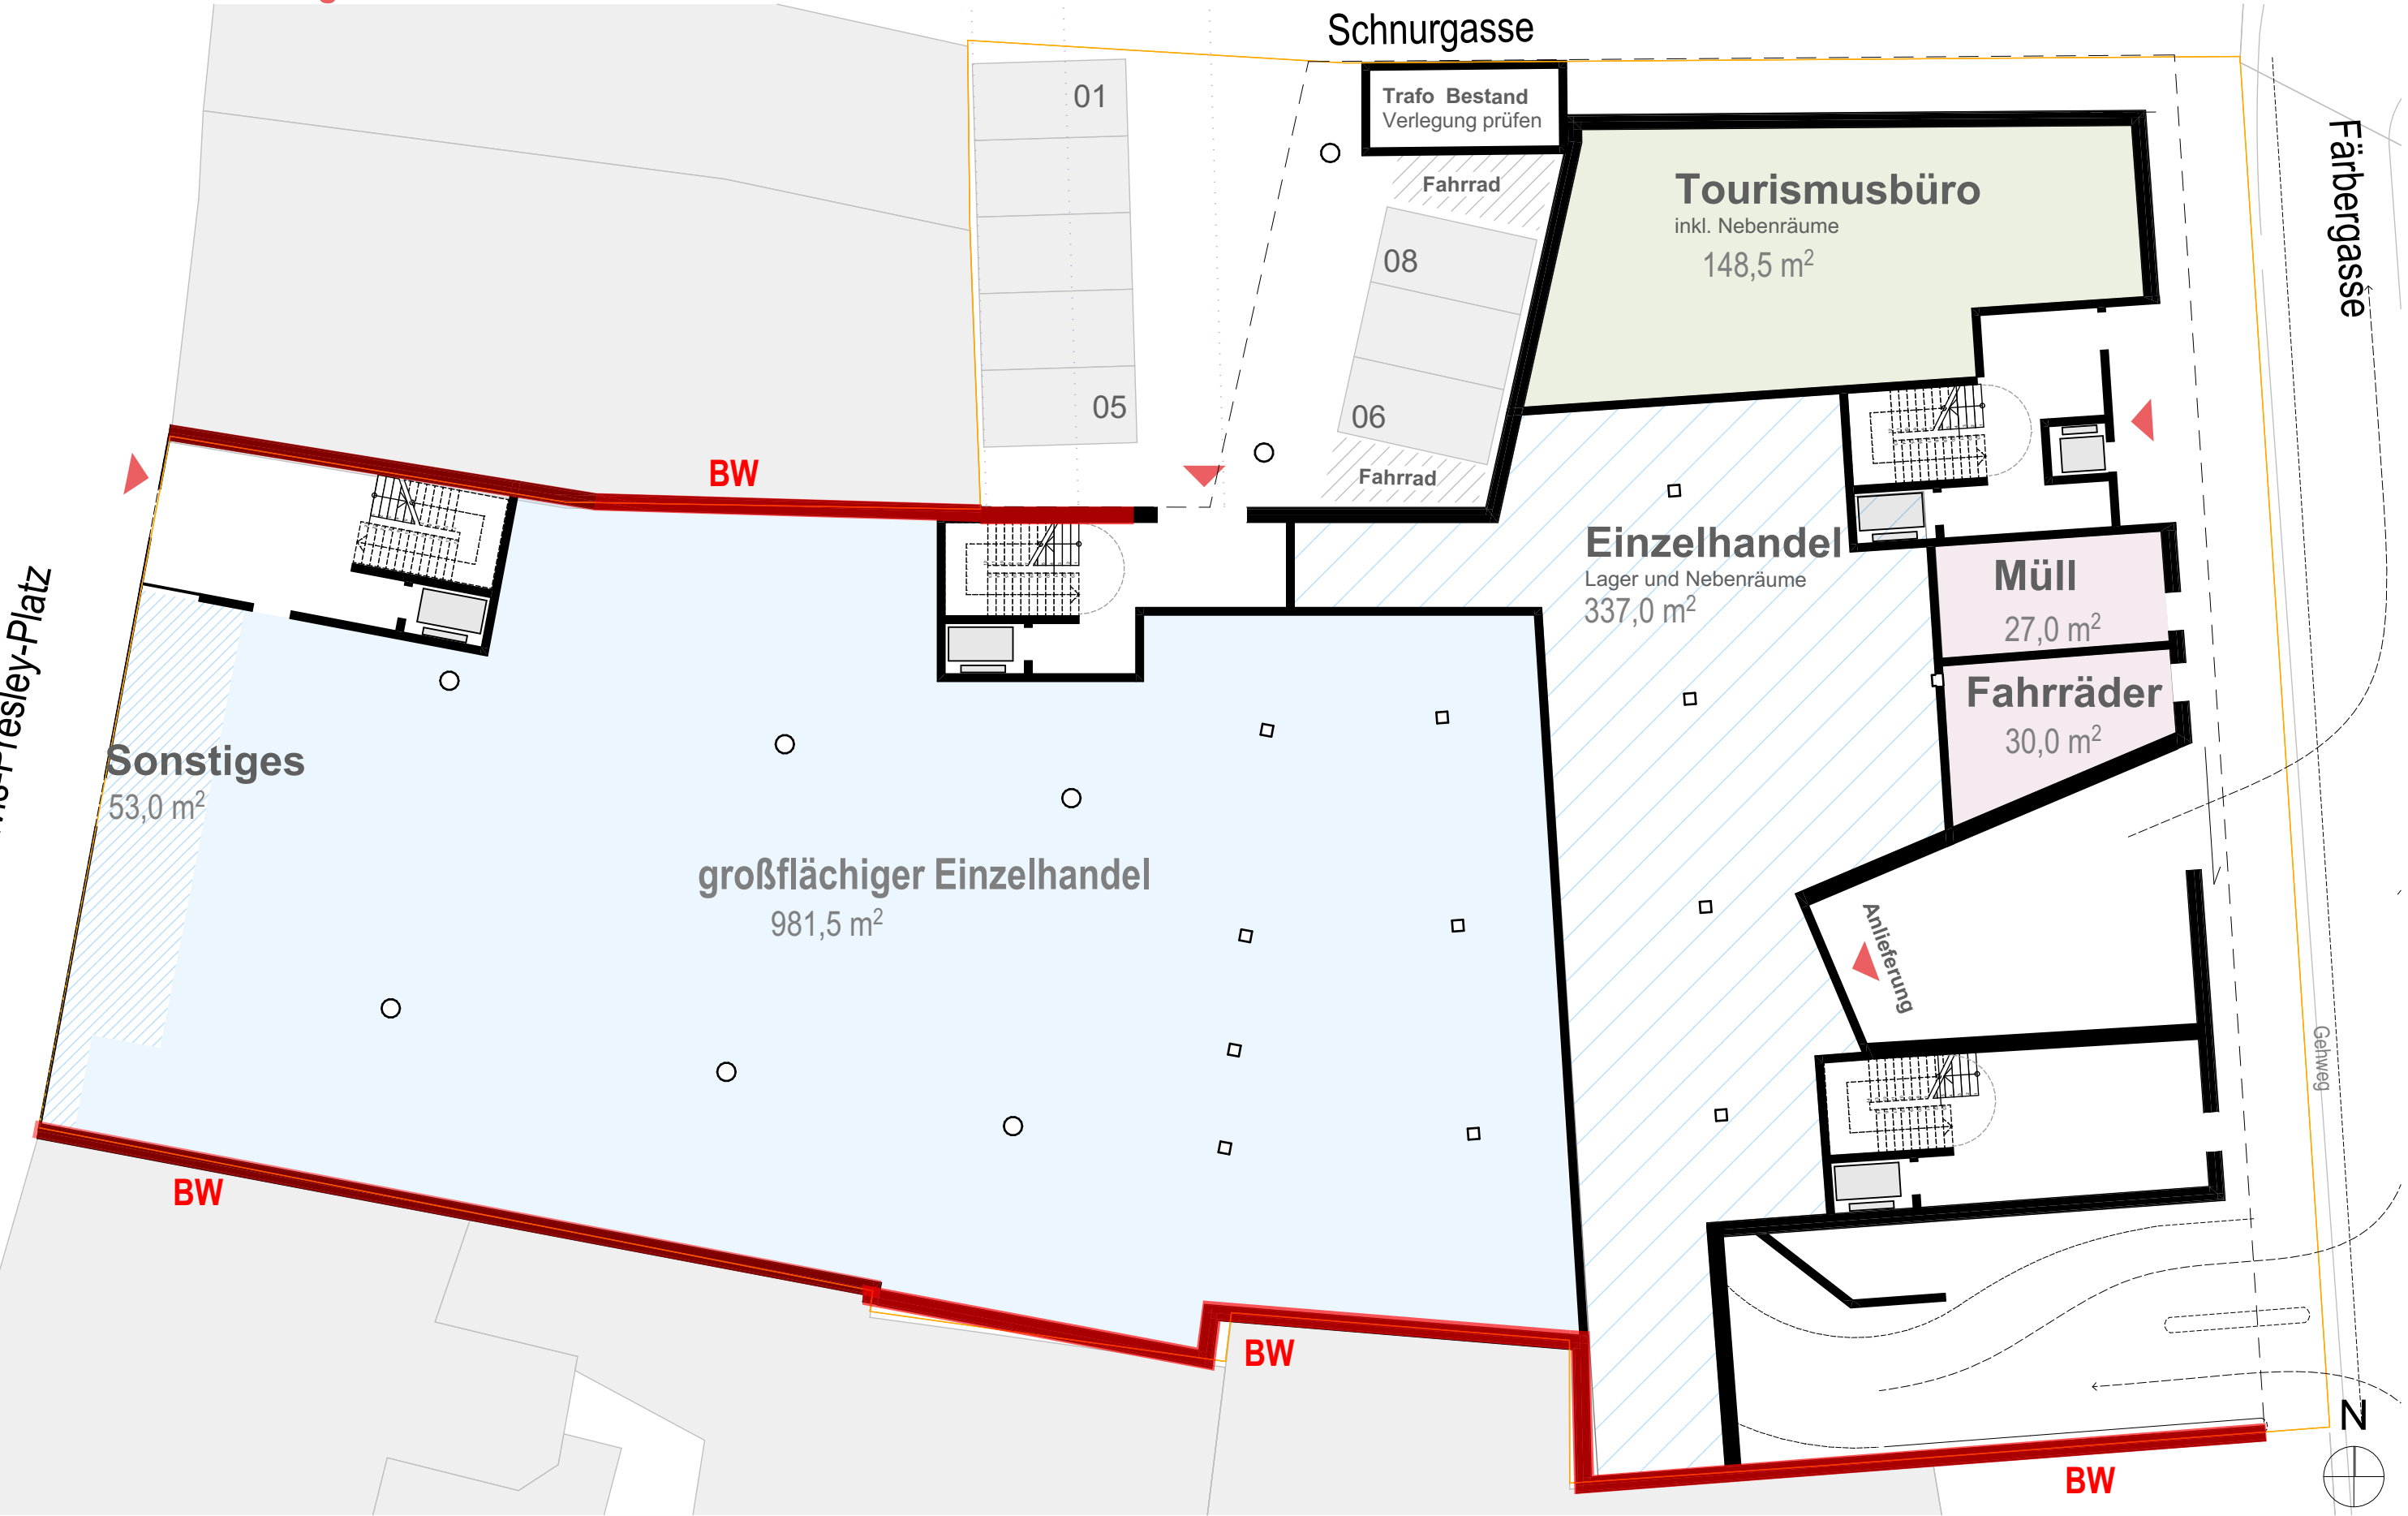

Grundriss 1. Obergeschoss

