



# Vorhaben Planung

## Legende:

-  Grenze des räumlichen Geltungsbereiches des vorhabenbezogenen Bebauungsplanes
-  Gebäude Bestand
-  Gebäude Geplant
-  Grünfläche / Rasen
-  Pflaster
-  Rasengittersteine
-  Wasserfläche
-  Grundstücksgrenze
-  Baugrenze
-  Baum BESTAND auf Baugrundstück
-  Baum BESTAND zu erhalten
-  Baum NEU
-  Hecken und Sträucher NEU und BESTAND
-  Stellplätze Vorhabengrundstück Bestand
-  Stellplätze Vorhabengrundstück Planung
-  Tiefgarage

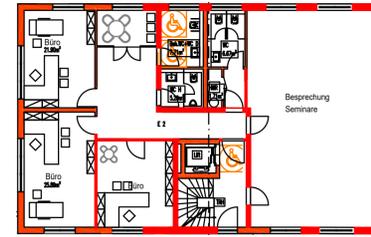

Erdgeschoss

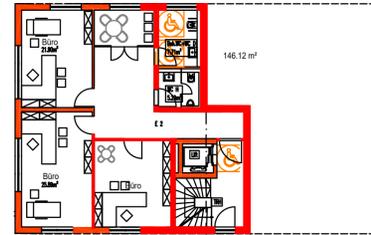


Obergeschoss



Westansicht




Ostansicht

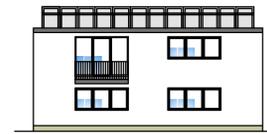

Nordansicht



Südansicht

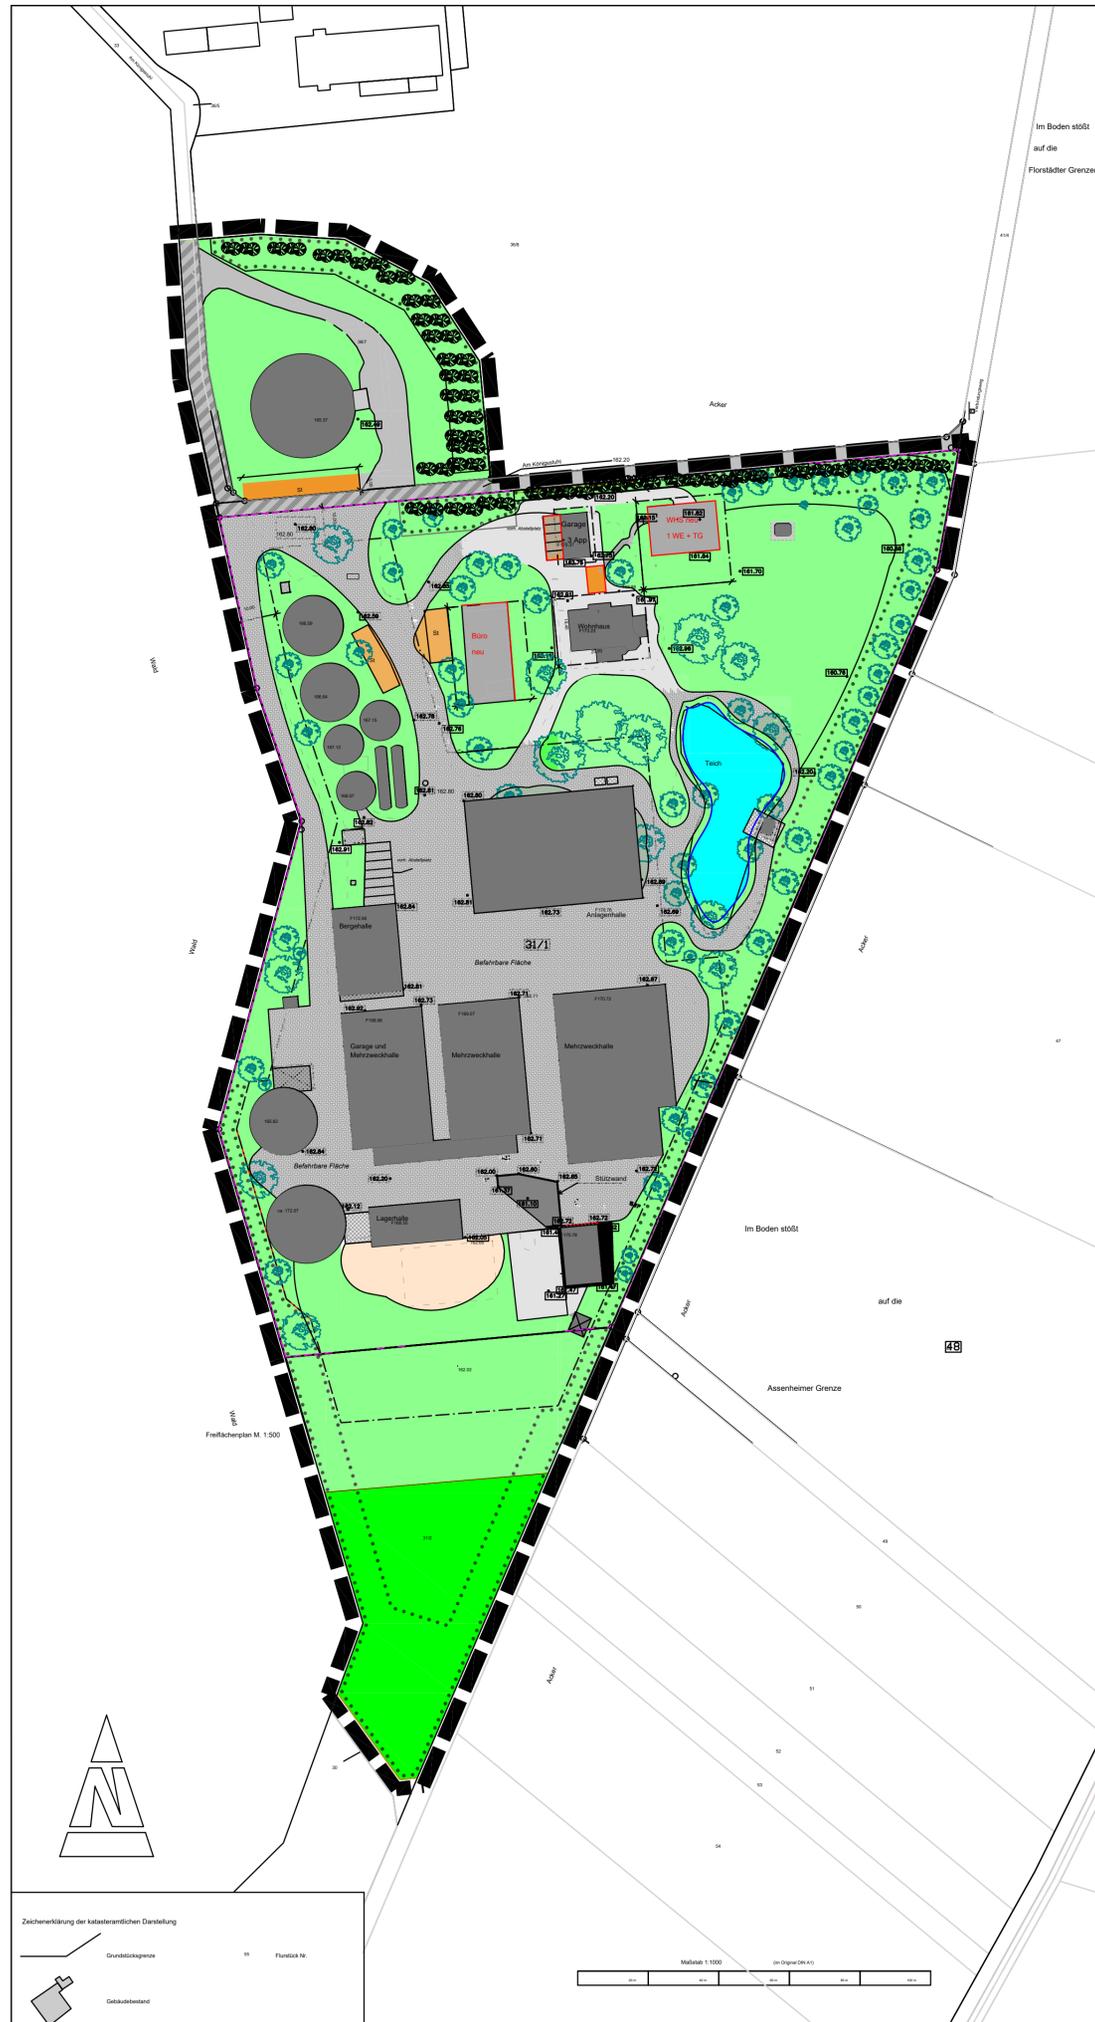

Zichenerklärung der katasträmlichen Darstellung

-  Grundstücksgrenze
-  Gebäudebestand
-  Flurstück Nr.



**STADT FRIEDBERG**

Bebauungsplan Nr. 99  
 „Sondergebiet Bioenergie und Landwirtschaft“  
 Stadtteil Ossenheim  
**Entwurf - Vorhabenplan**  
 Stand: Frühergeige Beteiligung  
 Januar 2023

Planer/Revisor:  
 Friedstraße 18,  
 35699 Friedberg,  
 Telefon: 06431-9020-0  
 Fax: 06431-9020-200  
 E-Mail: info@stpa.friedberg.de

Magistrat der Kreisstadt Friedberg  
 Große Kosterengasse 6  
 81169 Friedberg (Hessen) -  
 Planungsabteilung