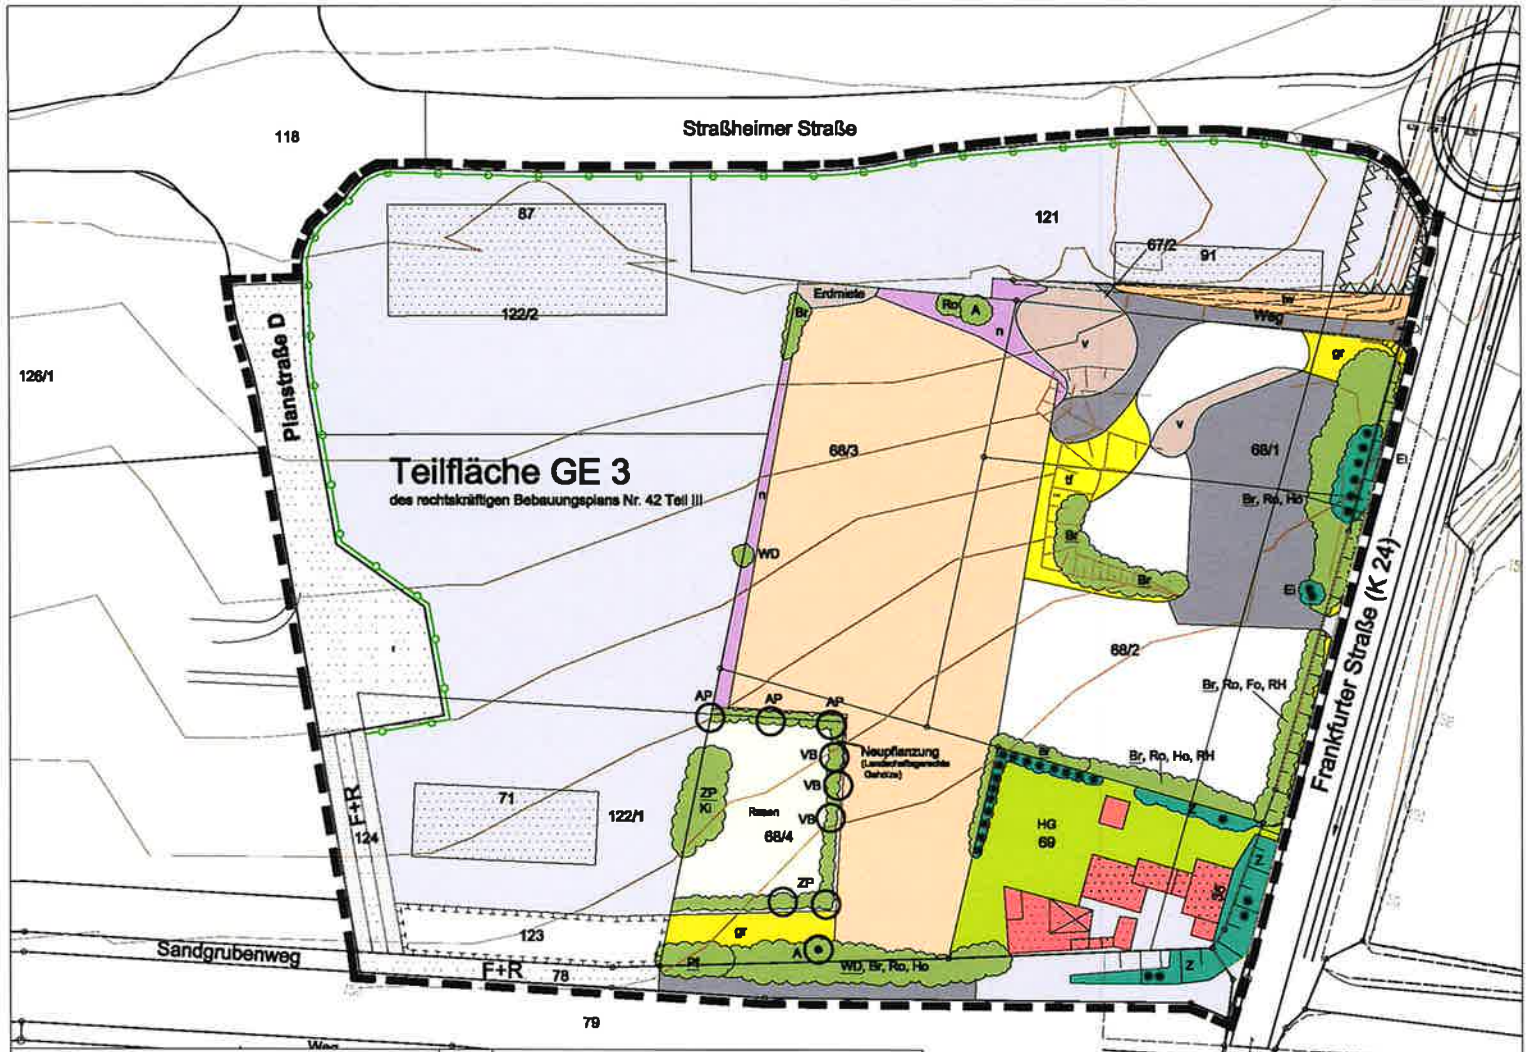

Biotop- und Nutzungsstrukturen

(In Klammern: Kennziffer und Bezeichnung lt. Biotopwertliste)

- Einzelbaum / Baum-Neupflanzung (04.110; Einzelbaum, heimisch)
- Gehölzsaum - überwiegend heimisch (02.100; Gebüsche, Hecken, Säume, heimisch)
- Gehölzsaum - überwiegend nicht heimisch (Nadelgehölze, Bodendecker und Ziersträucher) (02.600; Hecken-/Gebüschpflanzung, standortfremd)
- n — ruderale Säume (nährstoffliebende Hochstaudensäume) (09.210; ausdauernde Ruderalfluren meist frischer Standorte)
- tf — ruderale Säume (trocken bis frisch) (09.210; ausdauernde Ruderalfluren meist frischer Standorte/ 09.220; wärmeliebende, ausdauernde Ruderalfluren)
- tw — ruderale Säume (trocken-warm) (09.220; wärmeliebende, ausdauernde Ruderalfluren)
- gr — ruderaler Grassaum / Grasweg (10.610; bewachsene Feldwege)
- v — gestörter Bereich, vegetationsarm (10.810; bewachsene Feldwege/ 10.530; wasserdurchlässige Flächenbefestigung)
- Rasen (11.221; strukturarme Hausgärten)
- Asphalt- und Betonflächen, Straßenflächen (10.510; versiegelte Flächen)
- Schotterflächen (10.530; wasserdurchlässige Flächenbefestigungen)
- bebaute Flächen (10.710; Dachfläche, nicht begrünt)
- Ackerbrache (09.110 B; Ackerbrachen mehr als 1 Jahr nicht bewirtschaftet)
- junge Ruderalflur (09.120 B; Kurzlebige Ruderalflur)
- HG — Hausgarten (11.221; strukturarme Hausgärten)
- Grenze des Geltungsbereiches des Bebauungsplanes

Gehölzliste

(unterstrichen = dominante Art)

A	Apfel
AP	Spitz-Ahorn (Acer plantanoides)
Br	Brombeere (Rubus fruticosus agg., R. caesius)
Ei	Eibe (Taxus baccata)
Fo	Forsythie (Forsythia x intermedia)
Ho	Holunder (Sambucus nigra)
Ki	Vogelkirsche (Prunus avium)
Pf	Pflaume, Pflaumen-Aufwuchs
RH	Roter Hartriegel (Cornus sanguinea)
Ro	Rose (Rosa canina)
VB	Vogelbeere (Sorbus aucuparia)
WD	Weißdorn (Crataegus laevigata)
Z	Ziergehölze (Bodendecker, Ziersträucher)
ZP	Zitterpappel (Populus tremula)
✳✳	Nadelgehölze (Lebensbaum, Fichte, Eibe)

Teilfläche GE 3

des rechtskräftigen Bebauungsplans Nr. 42 Teil III
(in Klammern: Kennziffer und Bezeichnung lt. Biotopwertliste)

- Bauflächen (10.510, versieg. Fl. / 10.530, wasserdurchl. Befest. / 10.715, Dachfl. n. begr. / 10.720, Dachfl. begr. / 11.221, gärtnerisch gepflegte Anlage)
- Bauverbotszone
- Baumreihe (04.110, Einzelbaum, heimisch)
- Öffentliche Grünfläche (extensive Wiese) (05.930, Naturnahe Grünanlagen/wiese)
- Maßnahmenfläche (09.220; wärmeliebende Ruderalflur / 02.100; Gebüsche, heimisch)
- F+R — Verkehrsflächen (10.510, versiegelte Flächen / 10.530, wasserdurchlässige Befest.)

BEBAUUNGSPLAN NR. 42

"Gewerbegebiet Friedberg-West, Teil IV"

Projekt: Landschaftsplanerischer Fachbeitrag

Auftraggeber: Magistrat der Kreisstadt Friedberg (Hessen)
Große Klostergasse 6 61169 Friedberg (Hessen)

Bezeichnung: Bestandsplan

Datum	Plan-Nr.	Maßstab
15.05.2018	1828-1/1	1 : 1.000

Beuerlein Baumgartner
Landschaftsarchitekten
Grunelusstraße 83 60599 Frankfurt am Main Telefon: 069 / 65 67 14 email: info@pg-bb.de

Anlage 5 Bestandsplan