
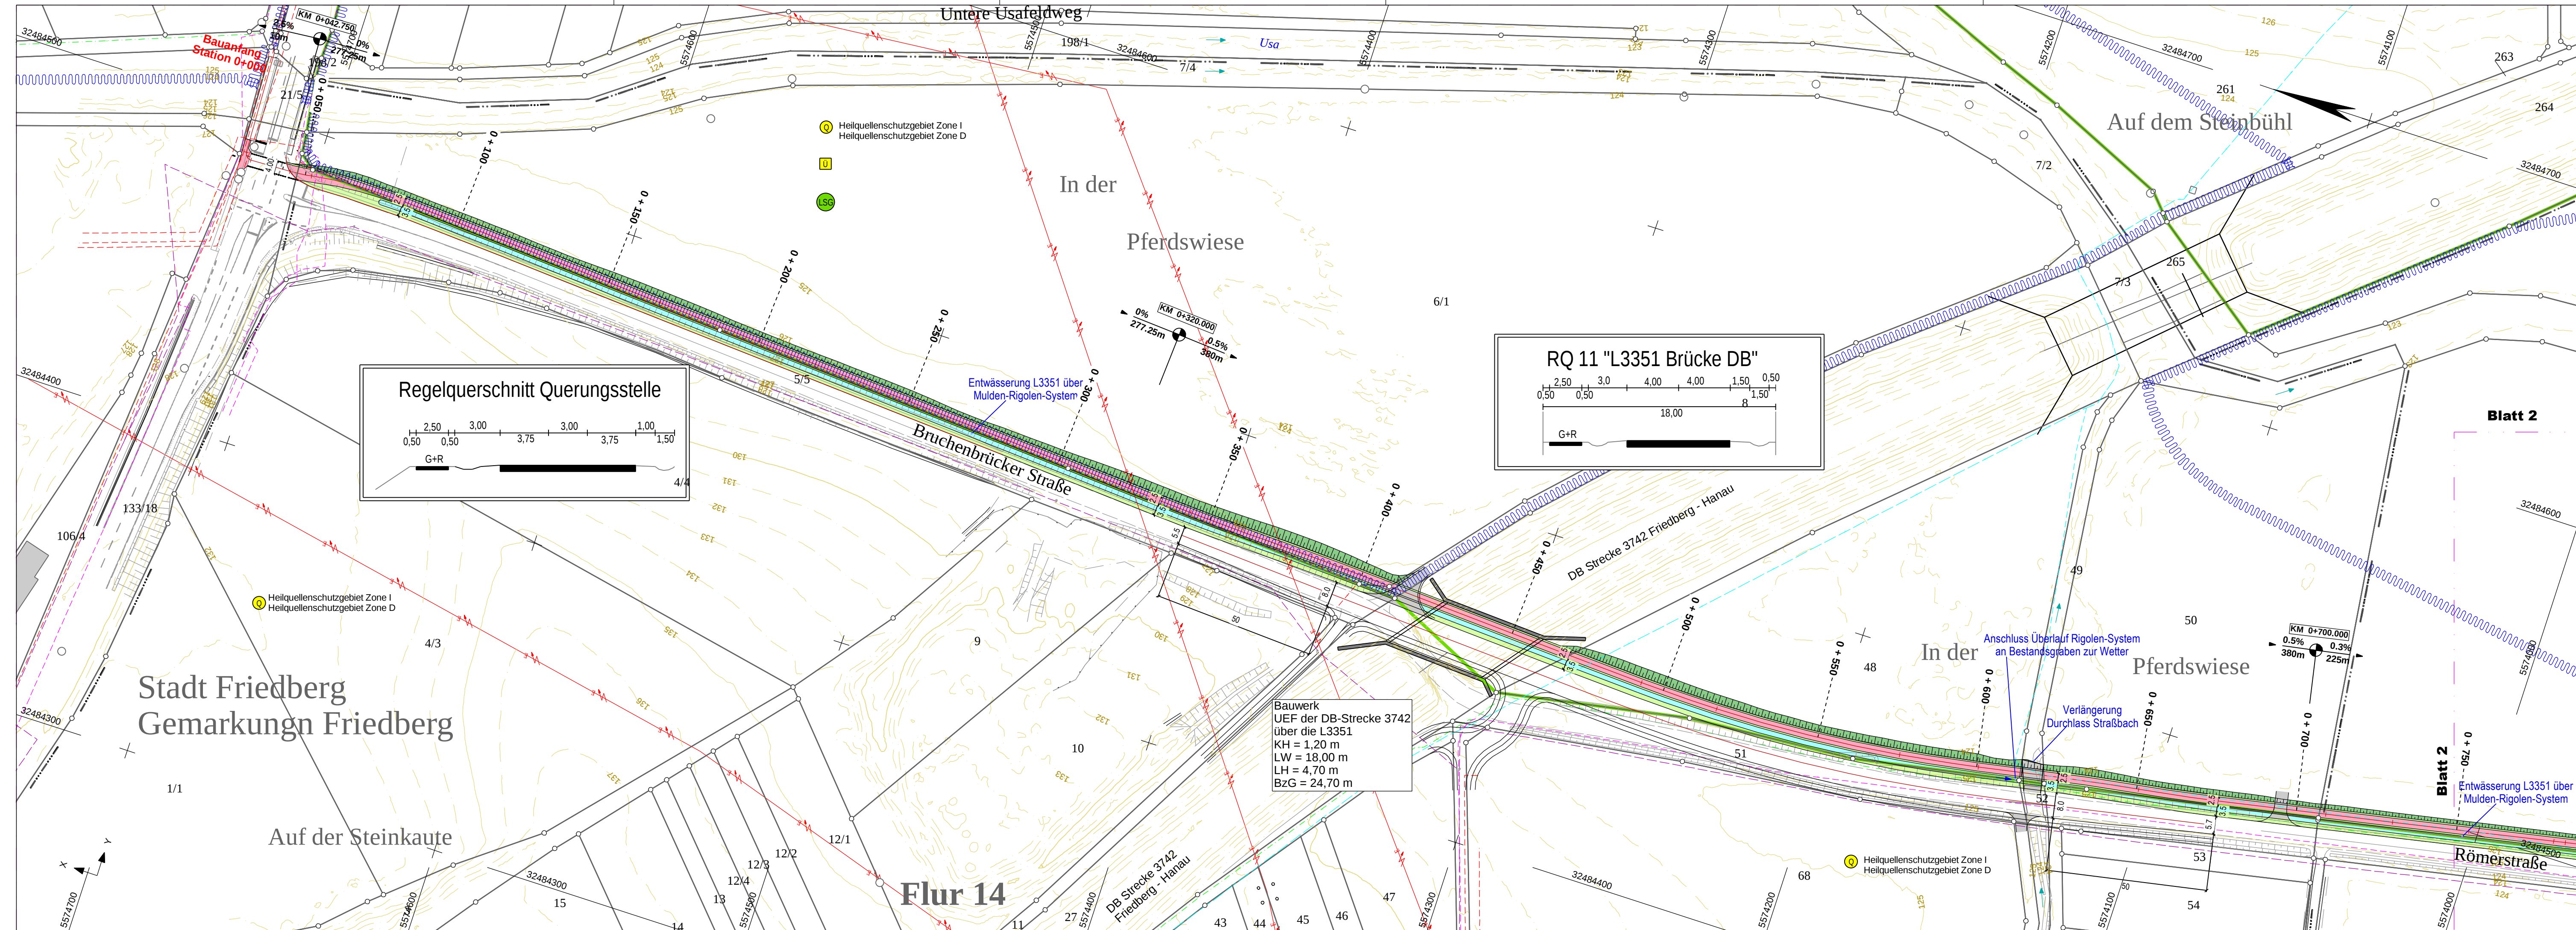
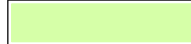
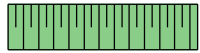
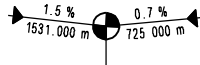


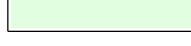

Zeichenerklärung

Planung

	Straßenachse		PV-Muleneinlauf
	Fahrbahn		Ablauf
	Bankett		
	Mulde		Dammböschung
	Radweg		Einschnittsböschung
	Gehweg		TS-Punkt
	Grünfläche		Gradientenhochpunkt
	PV-Wirtschaftsw_Erdweg		Gradiententiefpunkt
	PL-K-Regenwass-DN ---		Querneigung

Gebiete, Flächen

	40065, Wohngeb., vor handen		40067, Mi.schgeb., vor handen
	40069, Gewerbegeb., vor handen		40071, Aufnahmepkt

Schutzgebiete


	FFH-Schutzgebiet		Vogelschutzgebiet
	Heilquellenschutzgebiet		Überschwemmungsgebiet
	Landschaftsschutzgebiet		Naturdenkmal
	Naturschutzgebiet		Kulturdenkmal

Versorgungseinrichtungen

	Elektroleitung, allgemein		Regenwasser
	Fernmeldeleitung		E-Freileitung
	Gasleitung		Wasserleitung
	Mischwasser		Fernwasserleitung

1		2		3	
Nr.:	Art der Änderung / Verteiler:			Datum:	Zeichen:

 Ingenieurgesellschaft für Verkehr und Stadtplanung Büdesheimer Ring 2 63452 Hanau Tel. +49 6181 906669-0 E-Mail: info@imb-plan.de	Projekt-Nr.:	85-024C			
	Bearbeiter:	08.03.22 Ott			
	Prüfvermerk:				
	Datei / Plot:	501-11 20220308-001.pdf			

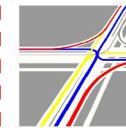 Hessen Mobil Straßen- und Verkehrsmanagement	 		Datum	Zeichen
		bearbeitet:		
		gezeichnet		
		geprüft:		

VORUNTERSUCHUNG

Straße: L 3351 Beginn: zw. NK 5618 010 u. NK 5618 028 Station 0,613 Ende: zw. NK 5618 010 u. NK 5618 028 Station 2,894 Hessen ID: 26552	Unterlage / Blatt-Nr.: 5.1.1 / 1 L A G E P L A N Variante 1a Maßstab: 1 : 1.000
--	---

L 3351 Neubau Radweg
zwischen der B275 und
Friedberg / Bruchenbrücken

Aufgestellt: Gelnhausen, den Hessen Mobil -Fachdezernat Planung Mittelhessen- i.A. E. Weiß, Fachdezernatsleiter	