


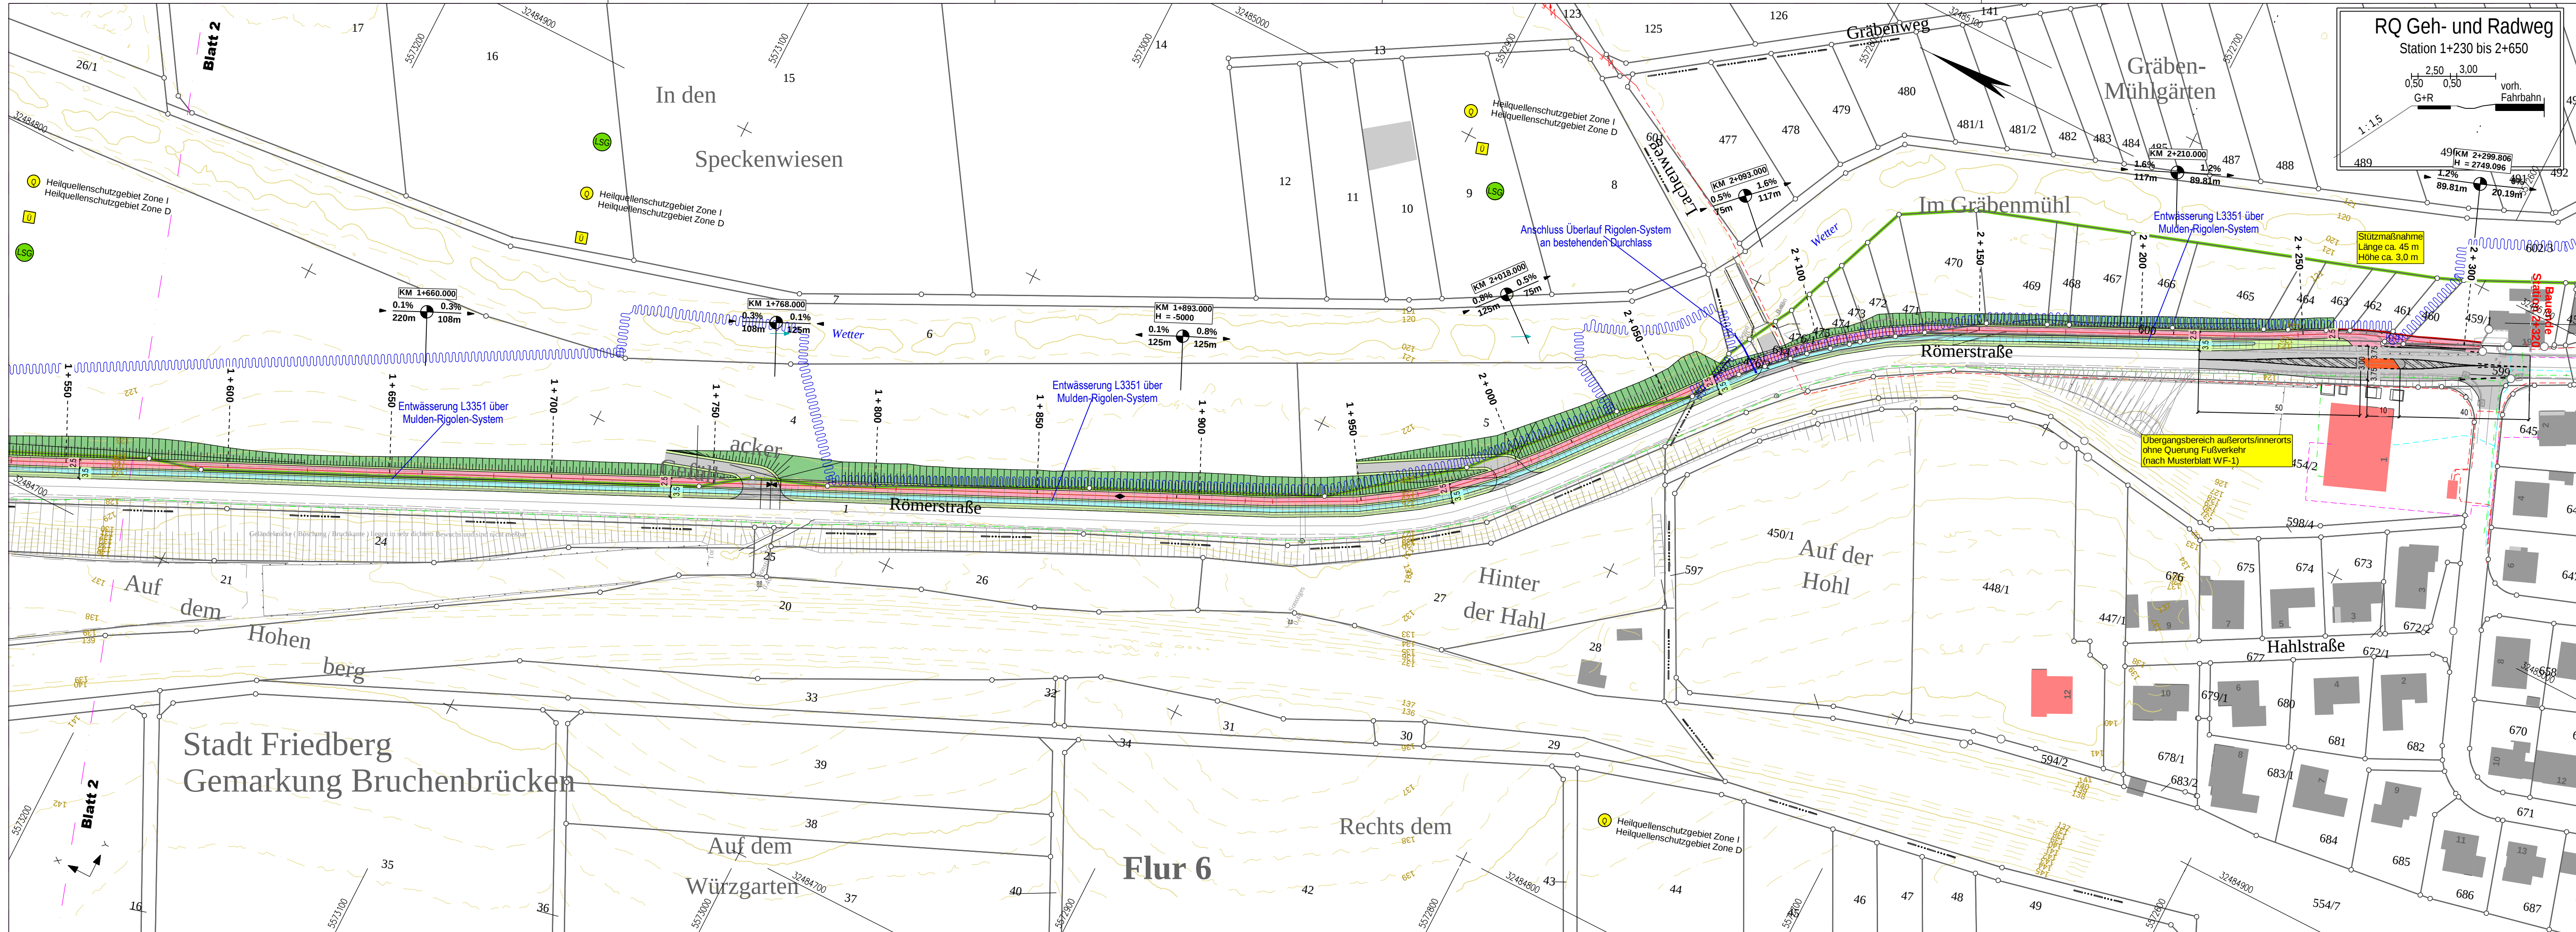

Zeichenerklärung

Planung

	Straßenachse		PV-Muleneinlauf
	Fahrbahn		Ablauf
	Bankett		
	Mulde		Dammböschung
	Radweg		Einschnittsböschung
	Gehweg		TS-Punkt
	Grünfläche		Gradientenhochpunkt
	PV-Wirtschaftsw_Erdweg		Gradiententiefpunkt
	PL-K-Regenwass-DN ---		Querneigung

Gebiete, Flächen

	40065, Wohngeb. vorhanden		40067, Mischgeb. vorhanden
	40069, Gewerbegeb. vorhanden		40071, Aufnahmepkt

Schutzgebiete

	FFH-Schutzgebiet		Vogelschutzgebiet
	Heilquellenschutzgebiet		Überschwemmungsgebiet
	Landschaftsschutzgebiet		Naturdenkmal
	Naturschutzgebiet		Kulturdenkmal

Versorgungseinrichtungen

	Elektroleitung, allgemein		Regenwasser
	Fernmeldeleitung		E-Freileitung
	Gasleitung		Wasserleitung
	Mischwasser		Fernwasserleitung

1

2

3

Nr.:	Art der Änderung / Verteiler:	Datum:	Zeichen:
------	-------------------------------	--------	----------

Ingenieurgesellschaft für Verkehr und Stadtplanung
Büdesheimer Ring 2
Tel. +49 6181 906669-0 E-Mail: info@imb-plan.de

Projekt-Nr.: **85-024C**
Bearbeiter: 08.03.22 Ott
Prüfvermerk:
Datei / Plot: 501-11 20220308-003.pdf

Hessen Mobil
Straßen- und Verkehrsmanagement

HESSEN

bearbeitet:	Datum	Zeichen
gezeichnet		
geprüft:		

Straße: L 3351

Beginn: zw. NK 5618 010 u. NK 5618 028 Station 0,613
Ende: zw. NK 5618 010 u. NK 5618 028 Station 2,894

Hessen ID: 26552

Unterlage / Blatt-Nr.: 5.1.1 / 3
LAGEPLAN
Variante 1a
Maßstab: 1 : 1.000

L 3351 Neubau Radweg
zwischen der B275 und
Friedberg / Bruchentrüben

Aufgestellt:
Gelnhausen, den
Hessen Mobil
-Fachdezernat Planung Mittelhessen-

i.A.
E. Weiß, Fachdezernatsleiter